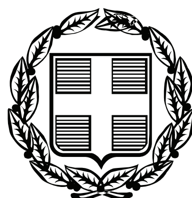


ΕΦΗΜΕΡΙΣ ΤΗΣ ΚΥΒΕΡΝΗΣΕΩΣ

ΤΗΣ ΕΛΛΗΝΙΚΗΣ ΔΗΜΟΚΡΑΤΙΑΣ

ΤΕΥΧΟΣ ΤΕΤΑΡΤΟ **Αρ. Φύλλου 540**

7 Δεκεμβρίου 2009

ΠΕΡΙΕΧΟΜΕΝΑ

ΑΠΟΦΑΣΕΙΣ

ΑΠΟΦΑΣΕΙΣ

Αριθμ. 65866/6912 (1)

Έγκριση καθορισμού οριοθέτησης τμήματος του ρέματος «ΣΟΧΙΑΣ» στους οικισμούς Περιστερίου - Γερακίου και στην είσοδο της πόλης Αμαλιάδας του Δήμου Αμαλιάδας Ν. Ηλείας σε μήκος 11.450 μ.

Ο ΓΕΝΙΚΟΣ ΓΡΑΜΜΑΤΕΑΣ ΠΕΡΙΦΕΡΕΙΑΣ
ΔΥΤΙΚΗΣ ΕΛΛΑΔΑΣ

Έχοντας υπόψη:

1. Το Ν.3200/55 περί διοικητικής αποκέντρωσης, όπως τροποποιήθηκε και συμπληρώθηκε μεταγενέστερα.

2. Τις διατάξεις του Π.Δ. 39/83 περί μεταβιβάσεως αρμοδιοτήτων του Υπουργού Δημ. Έργων στις Περιφερειακές Υπηρεσίες.

3. Τις διατάξεις του άρθρου 66 του Ν.1622/86 «περί Τοπικής Αυτοδιοίκησης, Περιφερειακής Ανάπτυξης και δημοκρατικού προγραμματισμού» όπως αντικαταστάθηκε με τις διατάξεις της παρ.5 του άρθρου 33 του Ν.1832/89.

4. Τις διατάξεις του Ν.2503/97 «Διοίκηση, οργάνωση, στελέχωση της Περιφέρειας, ρύθμιση θεμάτων για την Τοπική Αυτοδιοίκηση και άλλες διατάξεις».

5. Την 33/98 εγκύκλιο του ΥΠΕΧΩΔΕ «Αστυνόμευση ρεμάτων και συντήρηση αντιπλ/κών έργων»

6. Το Ν. 3010/2002 «Εναρμόνιση του Ν.1650/86 με τις οδηγίες 97/11 Ε.Ε & 96/61 Ε.Ε» και ειδικότερα τις διατάξεις του άρθρου 5 αυτού «Διαδικασία οριοθέτησης και ρυθμίσεις θεμάτων για τα υδατορέματα» καθώς και τις ισχύουσες διατάξεις της υπ' αριθμ. 3046/304/3-2-89 απόφασης του αναπληρωτή Υπουργού Υ.ΠΕ.ΧΩ.ΔΕ. και ειδικότερα του άρθρου 6 αυτής σχετικά με τη δόμηση κοντά στα ρέματα.

7. Την αρ. 9622/2-9-2002 απόφαση του Γεν. Γραμματέα Περιφέρειας Δυτικής Ελλάδας «περί αναθέσεως μέρους των αρμοδιοτήτων Γεν. Γραμματέα στο Διευθυντή Δημοσίων Έργων» .

8. Το αρ. 11278/2005 (Φ.Ε.Κ 1434/18-10-2005, τ. Β΄) Απόφαση του Γεν. Γραμματέα Περιφέρειας Δυτικής Ελλάδας «περί αναθέσεως μέρους των αρμοδιοτήτων Γεν. Γραμματέα στον Γεν. Διευθυντή ΠΔΕ».

9. Το από 30/08/09 απόσπασμα από το πρακτικό αρ. 11/09 της συνεδρίασης του Δημοτικού Συμβουλίου του Δήμου Αμαλιάδας Ν. Ηλείας (αρ. απόφασης 280/2009).

10. Το με αρ. πρωτ. 6235/16-10-09 έγγραφο της Δ.Τ.Υ. Ν. Ηλείας με το οποίο μας διαβίβασε την Τεχνική Έκθεση Υδρολογικής - Υδραυλικής μελέτης και Περιβαλλοντικών στοιχείων που συντάχθηκαν από το μελετητικό γραφείο Σ. Λιάρος και ΣΙΑ Ε.Ε. «ΗΛΙΔΑ ΣΥΜΒΟΥΛΟΙ ΜΗΧΑΝΙΚΟΙ» και τα από Μαΐου 2009 Τοπογραφικά Διαγράμματα (οριζοντιογραφίες ΥΔΡ 5.1, ΥΔΡ 5.2, ΥΔΡ 5.3, ΥΔΡ 5.4, ΥΔΡ 5.5, ΥΔΡ 5.6, ΥΔΡ 5.7, ΥΔΡ 5.8, ΥΔΡ 5.9) στα οποία σημειώνονται με μπλε γραμμή (γραμμή οριοθέτησης) που καθορίζεται από τους αριθμούς Δ1, Δ2, Δ3, Δ1671, Δ1672, Δ1673 και κόκκινη γραμμή (γραμμή πλημμύρας) οι οριογραμμές καθορισμού της οριοθέτησης τμήματος του ρέματος «ΣΟΧΙΑΣ» στους οικισμούς Περιστερίου - Γερακίου και στην είσοδο της πόλης Αμαλιάδας του Δήμου Αμαλιάδας Ν. Ηλείας σε μήκος 11.450 μ, όπως τα παραπάνω ελέγχθηκαν και θεωρήθηκαν από την υπόψη υπηρεσία (Δ.Τ.Υ.Ν. Ηλείας), αποφασίζουμε:

Εγκρίνουμε τον καθορισμό των οριογραμμών του τμήματος του ρέματος «ΣΟΧΙΑΣ» στους οικισμούς Περιστερίου - Γερακϊου και σιην είσοδο της πόλης Αμαλιάδας του Δήμου Αμαλιάδας Ν. Ηλείας σε μήκος 11.450 μ, που φαίνονται στα Τοπογραφικά Διαγράμματα (οριζοντιογραφίες ΥΔΡ 5.1, ΥΔΡ 5.2, ΥΔΡ 5.3, ΥΔΡ 5.4, ΥΔΡ 5.5, ΥΔΡ 5.6, ΥΔΡ 5.7, ΥΔΡ 5.8, ΥΔΡ 5.9) με μπλε και κόκκινη γραμμή και σημειώνονται με τους αριθμούς που αναγράφονται στην παραπάνω παρ. 10, όπως αυτές καθορίστηκαν από την Υδρολογική - Υδραυλική μελέτη που συντάχθηκε από το μελετητικό γραφείο Σ. Λιάρος και ΣΙΑ Ε.Ε. «ΗΛΙΔΑ ΣΥΜΒΟΥΛΟΙ ΜΗΧΑΝΙΚΟΙ», ελέγχθηκαν και θεωρήθηκαν από την Δ.Τ.Υ.Ν. Ηλείας.

Η απόφαση αυτή να δημοσιευθεί στην Εφημερίδα της Κυβερνήσεως.

Πάτρα, 25 Νοεμβρίου 2009

Με εντολή Γενικού Γραμματέα Περιφέρειας
Ο Γενικός Διευθυντής
Δ. ΠΑΝΑΓΙΩΤΟΠΟΥΛΟΣ

ΕΛΛΗΝΙΚΗ ΔΗΜΟΚΡΑΤΙΑ
ΝΟΜΟΣ ΗΛΕΙΑΣ
ΔΗΜΟΣ ΑΜΑΛΙΑΔΑΣ

ΜΕΛΕΤΗ ΔΙΕΥΘΕΤΗΣΗΣ
ΚΟΙΤΗΣ ΣΟΧΙΑΣ ΑΜΑΛΙΑΔΑΣ
(ΟΡΙΟΘΕΤΗΣΗ ΡΕΜΑΤΟΣ ΣΟΧΙΑΣ)

ΟΡΙΣΤΙΚΗ ΥΔΡΑΥΛΙΚΗ ΜΕΛΕΤΗ

ΟΡΙΖΟΝΤΙΟΓΡΑΦΙΑ -
ΠΡΟΤΕΙΝΟΜΕΝΑ ΕΡΓΑ

ΕΓΚΡΙΝΕΤΑΙ
με την υπ' αριθμ. 65866/6812
απόφαση Π.Δ.Ε.
Πάτρα 25-11-2008
Ο ΔΙΕΥΘΥΝΤΗΣ

ΕΘΕΩΡΗΘΗ
Πύργος 16-7-2008

ΕΛΛΗΝΙΚΗ ΔΗΜΟΚΡΑΤΙΑ
ΝΟΜΑΡΧΙΑΚΗ ΑΥΤΟΔ. ΗΛΕΙΑΣ ΝΟΜΑΡΧΙΑ
ΔΙΕΥΘ. ΤΕΧΝ.

ΜΙΧ. ΚΑΛΟΓΕΡΟΠΟΥΛΟΣ
ΤΟΠΙΦΟΣ ΜΗΧΑΝΙΚΟΣ με Α.Β

ΕΛΕΓΧΘΗΚΕ

ΑΙΚΑΤΕΡΙΝΗ

ΕΘΝΙΚΟ ΤΥΠΟΓΡΑΦΕΙΟ
Για τεχνικούς λόγους στο σχεδιάγραμμα, έγινε σμίκρυνση, κατά ποσοστό 79%

ΕΘΝΙΚΟ ΤΥΠΟΓΡΑΦΕΙΟ
Για τεχνικούς λόγους στο σχεδιάγραμμα, έγινε σμίκρυνση, κατά ποσοστό 79%

ΕΛΛΗΝΙΚΗ ΔΗΜΟΚΡΑΤΙΑ
ΝΟΜΟΣ ΗΛΕΙΑΣ
ΔΗΜΟΣ ΑΜΑΛΙΑΔΑΣ

ΜΕΛΕΤΗ ΔΙΕΥΘΕΤΗΣΗΣ
ΚΟΙΤΗΣ ΣΟΧΙΑΣ ΑΜΑΛΙΑΔΑΣ
(ΟΡΙΟΘΕΤΗΣΗ ΡΕΜΑΤΟΣ ΣΟΧΙΑΣ)

ΟΡΙΣΤΙΚΗ ΥΔΡΑΥΛΙΚΗ ΜΕΛΕΤΗ

ΟΡΙΖΟΝΤΙΟΓΡΑΦΙΑ - ΠΡΟΤΕΙΝΟΜΕΝΑ ΕΡΓΑ

ΚΛΙΜΑΚΑ: 1:1.000

ΗΛΙΔΑ

ΠΙΝΑΚΑΣ ΣΥΝΤΕΤΑΓΜΕΝΩΝ ΑΡΙΣΤΕΡΑ ΤΟΥ Ρ. ΣΟΧΙΑΣ ΚΑΤΑ ΤΗΝ ΧΙΛΙΟΜΕΤΡΗΣΗ		
ΚΟΡΥΦΕΣ	X	Y
Δ126	268542.965	4186343.738
Δ127	268548.729	4186338.909
Δ128	268553.203	4186334.538
Δ129	268556.566	4186330.525
Δ130	268575.967	4186318.529
Δ131	268580.800	4186309.400
Δ132	268582.308	4186274.339
Δ133	268579.995	4186252.382
Δ134	268570.063	4186230.539
Δ135	268566.081	4186226.901
Δ136	268567.357	4186188.663
Δ137	268573.732	4186173.142
Δ138	268576.501	4186170.422
Δ139	268578.947	4186168.212
Δ140	268582.020	4186168.759
Δ141	268584.635	4186170.102
Δ142	268589.940	4186174.111
Δ143	268592.294	4186173.030
Δ144	268588.001	4186165.337
Δ145	268583.325	4186163.100
Δ146	268580.134	4186162.595
Δ147	268576.917	4186162.857
Δ148	268584.447	4186145.139
Δ149	268595.803	4186141.095
Δ150	268600.671	4186140.576
Δ151	268610.956	4186133.474
Δ152	268620.426	4186127.698
Δ153	268625.703	4186118.970
Δ154	268635.596	4186103.088
Δ155	268656.510	4186087.572
Δ156	268640.450	4186076.531
Δ157	268643.935	4186067.349
Δ158	268646.298	4186064.066
Δ159	268652.691	4186060.809
Δ160	268646.640	4186056.992
Δ161	268654.088	4186030.796
Δ162	268696.501	4186019.194
Δ163	268718.674	4186020.327
Δ164	268727.765	4186019.168
Δ165	268735.487	4186019.559

ΠΙΝΑΚΑΣ ΣΥΝΤΕΤΑΓΜΕΝΩΝ ΑΡΙΣΤΕΡΑ ΤΟΥ Ρ. ΣΟΧΙΑΣ ΚΑΤΑ ΤΗΝ ΧΙΛΙΟΜΕΤΡΗΣΗ		
ΚΟΡΥΦΕΣ	X	Y
Δ166	268742.328	4186015.684
Δ167	268748.675	4186014.829
Δ168	268795.599	4186005.665
Δ169	268892.356	4186012.413
Δ170	268989.666	4185992.445
Δ171	269028.152	4186019.963
Δ172	269036.478	4186026.356
Δ173	269042.869	4186044.787
Δ174	269041.522	4186098.977
Δ175	269121.406	4186128.288
Δ176	269144.479	4186131.736
Δ177	269162.404	4186126.249
Δ178	269171.256	4186111.671
Δ179	269173.625	4186101.595
Δ180	269176.894	4186095.089
Δ181	269182.568	4186088.963
Δ182	269201.400	4186088.717
Δ183	269215.972	4186085.910
Δ184	269230.397	4186081.776
Δ185	269255.685	4186068.217
Δ186	269281.957	4186060.112
Δ187	269297.706	4186056.574
Δ188	269305.046	4186053.766
Δ189	269307.485	4186050.724

ΠΙΝΑΚΑΣ ΣΥΝΤΕΤΑΓΜΕΝΩΝ ΔΕΞΙΑ ΤΟΥ Ρ. ΣΟΧΙΑΣ ΚΑΤΑ ΤΗΝ ΧΙΛΙΟΜΕΤΡΗΣΗ		
ΚΟΡΥΦΕΣ	X	Y
Δ1491	269277.183	4185969.313
Δ1492	269263.493	4185981.427
Δ1493	269255.947	4185991.487
Δ1494	269249.770	4185991.487
Δ1495	269244.160	4185987.705
Δ1496	269231.664	4185984.317
Δ1497	269227.353	4185984.835
Δ1498	269227.348	4185982.035
Δ1499	269223.866	4185980.307
Δ1500	269218.004	4185979.513
Δ1501	269203.317	4185982.509
Δ1502	269184.695	4185989.760
Δ1503	269178.782	4185995.005
Δ1504	269175.120	4186016.222
Δ1505	269177.751	4186026.521
Δ1506	269160.208	4186046.101
Δ1507	269151.494	4186063.990
Δ1508	269137.735	4186068.994
Δ1509	269123.177	4186092.606
Δ1510	269116.015	4186076.264
Δ1511	269110.953	4186050.954
Δ1512	269105.222	4186028.351
Δ1513	269096.084	4186015.528
Δ1514	269090.703	4186003.041
Δ1515	269081.566	4185977.376
Δ1516	269069.753	4185958.487
Δ1517	269056.922	4185956.117
Δ1518	269041.385	4185956.789
Δ1519	269020.098	4185970.818
Δ1520	269002.287	4185969.097
Δ1521	268982.615	4185967.917
Δ1522	268965.736	4185958.245
Δ1523	268948.660	4185944.868
Δ1524	268923.791	4185955.288
Δ1525	268909.660	4185955.288
Δ1526	268889.149	4185950.915
Δ1527	268871.317	4185959.653
Δ1528	268850.805	4185958.980
Δ1529	268827.267	4185948.560
Δ1530	268798.003	4185958.307
Δ1531	268777.492	4185969.400

ΠΙΝΑΚΑΣ ΣΥΝΤΕΤΑΓΜΕΝΩΝ ΔΕΞΙΑ ΤΟΥ Ρ. ΣΟΧΙΑΣ ΚΑΤΑ ΤΗΝ ΧΙΛΙΟΜΕΤΡΗΣΗ		
ΚΟΡΥΦΕΣ	X	Y
Δ1532	268766.169	4185985.517
Δ1533	268741.116	4185990.287
Δ1534	268691.745	4185987.887
Δ1535	268663.733	4185971.826
Δ1536	268638.498	4185975.527
Δ1537	268619.336	4186001.732
Δ1538	268610.256	4186043.740
Δ1539	268609.909	4186079.029
Δ1540	268600.603	4186109.868
Δ1541	268571.913	4186120.028
Δ1542	268563.038	4186133.901
Δ1543	268539.223	4186168.338
Δ1544	268533.906	4186188.235
Δ1545	268537.677	4186209.734
Δ1546	268536.618	4186216.765

ΕΓΚΡΙΝΕΤΑΙ
με την υπ' αριθμ. 65866/6312
απόφαση Π.Δ.Ε.
Πάτρα 25-11-2009
Ο ΓΕΝΙΚΟΣ ΔΙΕΥΘΥΝΤΗΣ
Διον. Παναγιωτόπουλος

ΕΛΕΓΧΘΗΚΕ

ΕΘΕΩΡΗΘΗ
Πύργος 16-7-2009
Δ/ντής Τ.Υ. Ν.Α. Ηλείας

ΜΙΧ. ΚΑΛΟΓΕΡΟΠΟΥΛΟΣ
ΤΟΠ/ΦΟΣ ΜΗΧΑΝΙΚΟΣ

ΕΛΛΗΝΙΚΗ ΔΗΜΟΚΡΑΤΙΑ
ΝΟΜΑΡΧΙΑΚΗ ΑΥΤΟΔ. ΗΛΕΙΑΣ

ΛΠ14.1 ΛΠ14.2 ΛΠ14.3

ΥΠΟΜΝΗΜΑ
Άξονας Ρέματος Σοχιάς
Διατομή Ρέματος Σοχιάς
Προτεινόμενη οριογραμμή ρέματος Σοχιάς

ΚΛΙΜΑΚΑ

ΕΛΛΗΝΙΚΗ ΔΗΜΟΚΡΑΤΙΑ
ΝΟΜΟΣ ΗΛΕΙΑΣ
ΔΗΜΟΣ ΑΜΑΛΙΑΔΑΣ

ΜΕΛΕΤΗ ΔΙΕΥΘΕΤΗΣΗΣ
ΚΟΙΤΗΣ ΣΟΧΙΑΣ ΑΜΑΛΙΑΔΑΣ
(ΟΡΙΟΘΕΤΗΣΗ ΡΕΜΑΤΟΣ ΣΟΧΙΑΣ)

ΟΡΙΣΤΙΚΗ ΥΔΡΑΥΛΙΚΗ ΜΕΛΕΤΗ

ΟΡΙΖΟΝΤΙΟΓΡΑΦΙΑ - ΠΡΟΤΕΙΝΟΜΕΝΑ ΕΡΓΑ

ΚΛΙΜΑΚΑ: 1:1.000

ΗΛΙΔΑ

ΠΙΝΑΚΑΣ ΣΥΝΤΕΤΑΓΜΕΝΩΝ ΑΡΙΣΤΕΡΑ		
ΤΟΥ Ρ. ΣΟΧΙΑΣ ΚΑΤΑ ΤΗΝ ΧΙΛΙΟΜΕΤΡΗΣΗ		
ΚΟΡΥΦΕΣ	X	Y
Δ190	269340.920	4186021.622
Δ191	269346.606	4186018.142
Δ192	269380.920	4186032.817
Δ193	269400.744	4186033.617
Δ194	269458.197	4186042.764
Δ195	269466.438	4186046.695
Δ196	269468.033	4186050.137
Δ197	269468.250	4186060.107
Δ198	269472.775	4186063.216
Δ199	269485.587	4186065.775
Δ200	269491.413	4186068.740
Δ201	269500.022	4186070.817
Δ202	269513.909	4186075.129
Δ203	269522.165	4186078.031
Δ204	269524.464	4186080.540
Δ205	269526.996	4186080.570
Δ206	269532.255	4186077.900
Δ207	269534.059	4186081.830
Δ208	269538.205	4186082.254
Δ209	269542.143	4186087.185
Δ210	269544.982	4186088.526
Δ211	269550.736	4186090.937
Δ212	269555.065	4186085.816
Δ213	269565.376	4186082.920
Δ214	269583.110	4186077.399
Δ215	269595.524	4186076.056
Δ216	269603.341	4186064.453
Δ217	269616.461	4186057.379
Δ218	269619.472	4186053.930
Δ219	269616.820	4186033.643
Δ220	269618.266	4186025.311
Δ221	269613.739	4186014.757
Δ222	269603.528	4186005.374
Δ223	269598.806	4185998.696
Δ224	269597.083	4185993.626
Δ225	269599.523	4185997.114
Δ226	269608.899	4186005.016
Δ227	269613.499	4185997.341
Δ228	269633.175	4185986.545
Δ229	269634.289	4185985.562

ΠΙΝΑΚΑΣ ΣΥΝΤΕΤΑΓΜΕΝΩΝ ΑΡΙΣΤΕΡΑ		
ΤΟΥ Ρ. ΣΟΧΙΑΣ ΚΑΤΑ ΤΗΝ ΧΙΛΙΟΜΕΤΡΗΣΗ		
ΚΟΡΥΦΕΣ	X	Y
Δ230	269622.041	4185972.751
Δ231	269619.548	4185970.191
Δ232	269616.547	4185966.206
Δ233	269618.047	4185964.802
Δ234	269624.058	4185965.207
Δ235	269626.629	4185962.951
Δ236	269622.790	4185947.036
Δ237	269623.342	4185945.979
Δ238	269639.261	4185956.671
Δ239	269642.781	4185961.438
Δ240	269653.820	4185965.109
Δ241	269667.119	4185962.520
Δ242	269688.540	4185951.177
Δ243	269694.429	4185948.180
Δ244	269701.661	4185940.235
Δ245	269703.717	4185937.790
Δ246	269708.832	4185932.179
Δ247	269710.533	4185931.902
Δ248	269718.444	4185923.714
Δ249	269723.500	4185910.387
Δ250	269725.836	4185896.395
Δ251	269722.055	4185878.273
Δ252	269720.373	4185869.691
Δ253	269733.746	4185858.206
Δ254	269740.088	4185862.493
Δ255	269749.608	4185867.084
Δ256	269764.509	4185866.935
Δ257	269787.847	4185861.560
Δ258	269796.602	4185864.938
Δ259	269809.943	4185866.021
Δ260	269824.167	4185857.019
Δ261	269848.988	4185855.499
Δ262	269868.088	4185858.367
Δ263	269882.503	4185870.911
Δ264	269904.822	4185884.947
Δ265	269926.600	4185888.867
Δ266	269926.994	4185899.191
Δ267	269939.500	4185932.924
Δ268	269947.149	4185946.410
Δ269	269951.956	4185954.209

ΠΙΝΑΚΑΣ ΣΥΝΤΕΤΑΓΜΕΝΩΝ ΑΡΙΣΤΕΡΑ		
ΤΟΥ Ρ. ΣΟΧΙΑΣ ΚΑΤΑ ΤΗΝ ΧΙΛΙΟΜΕΤΡΗΣΗ		
ΚΟΡΥΦΕΣ	X	Y
Δ270	269965.563	4185965.142
Δ271	269970.013	4185969.252
Δ272	269973.906	4185972.029
Δ273	269996.272	4185980.239
Δ274	270010.512	4185985.958
Δ275	270028.187	4185985.695
Δ276	270033.969	4185985.168
Δ277	270067.766	4185988.436
Δ278	270071.734	4185992.238
Δ279	270075.952	4185996.022
Δ280	270081.556	4185998.407
Δ281	270089.254	4185999.765
Δ282	270111.400	4185994.936
Δ283	270117.522	4185996.027
Δ284	270135.270	4185992.172
Δ285	270138.077	4185993.226
Δ286	270145.614	4185995.230
Δ287	270155.787	4185992.862
Δ288	270159.849	4185994.521
Δ289	270164.998	4185998.527
Δ290	270168.405	4185994.454
Δ291	270166.212	4185991.480
Δ292	270164.810	4185989.414
Δ293	270160.978	4185984.511
Δ294	270158.297	4185979.638
Δ295	270168.315	4185979.107
Δ296	270173.375	4185979.944
Δ297	270188.546	4185985.613
Δ298	270190.365	4185988.634
Δ299	270196.107	4185990.491
Δ300	270226.335	4185994.898
Δ301	270257.222	4185997.480

ΠΙΝΑΚΑΣ ΣΥΝΤΕΤΑΓΜΕΝΩΝ ΔΕΞΙΑ		
ΤΟΥ Ρ. ΣΟΧΙΑΣ ΚΑΤΑ ΤΗΝ ΧΙΛΙΟΜΕΤΡΗΣΗ		
ΚΟΡΥΦΕΣ	X	Y
Δ1406	270268.371	4185973.943
Δ1407	270251.656	4185963.427
Δ1408	270222.948	4185954.246
Δ1409	270193.682	4185953.420
Δ1410	270189.432	4185952.465
Δ1411	270187.660	4185951.476
Δ1412	270166.673	4185942.980
Δ1413	270130.109	4185951.491
Δ1414	270122.229	4185965.267
Δ1415	270118.822	4185965.971
Δ1416	270102.499	4185963.332
Δ1417	270081.421	4185960.948
Δ1418	270052.641	4185962.842
Δ1419	270046.938	4185959.857
Δ1420	270027.572	4185964.343
Δ1421	269984.122	4185952.252
Δ1422	269964.435	4185929.441
Δ1423	269965.798	4185925.406
Δ1424	269963.000	4185919.853
Δ1425	269959.437	4185914.530
Δ1426	269958.634	4185903.644
Δ1427	269960.826	4185894.576
Δ1428	269963.480	4185885.874
Δ1429	269959.675	4185881.898
Δ1430	269953.618	4185888.304
Δ1431	269948.474	4185883.034
Δ1432	269941.289	4185871.640
Δ1433	269933.961	4185861.770
Δ1434	269916.920	4185846.268
Δ1435	269893.847	4185827.407
Δ1436	269868.708	4185815.279
Δ1437	269854.718	4185818.371
Δ1438	269826.583	4185823.916
Δ1439	269799.879	4185824.636
Δ1440	269787.134	4185823.392
Δ1441	269785.416	4185826.648
Δ1442	269783.459	4185828.629
Δ1443	269772.978	4185823.184
Δ1444	269775.971	4185810.940
Δ1445	269782.975	4185792.648
Δ1446	269773.774	4185782.177

ΠΙΝΑΚΑΣ ΣΥΝΤΕΤΑΓΜΕΝΩΝ ΔΕΞΙΑ		
ΤΟΥ Ρ. ΣΟΧΙΑΣ ΚΑΤΑ ΤΗΝ ΧΙΛΙΟΜΕΤΡΗΣΗ		
ΚΟΡΥΦΕΣ	X	Y
Δ1447	269754.416	4185771.071
Δ1448	269728.053	4185779.639
Δ1449	269711.561	4185794.869
Δ1450	269689.019	4185818.350
Δ1451	269680.932	4185841.812
Δ1452	269692.553	4185871.788
Δ1453	269688.000	4185885.656
Δ1454	269673.290	4185885.824
Δ1455	269663.038	4185885.824
Δ1456	269642.566	4185879.683
Δ1457	269616.426	4185877.630
Δ1458	269590.479	4185892.643
Δ1459	269582.787	4185900.360
Δ1460	269574.970	4185900.902
Δ1461	269570.000	4185903.730
Δ1462	269558.352	4185919.291
Δ1463	269548.355	4185932.860
Δ1464	269549.947	4185948.669
Δ1465	269557.690	4185980.058
Δ1466	269552.344	4185991.376
Δ1467	269549.768	4186007.044
Δ1468	269544.795	4186017.113
Δ1469	269548.126	4186025.200
Δ1470	269548.124	4186035.538
Δ1471	269548.645	4186039.039
Δ1472	269547.377	4186042.188
Δ1473	269546.365	4186044.515
Δ1474	269510.848	4186048.555
Δ1475	269497.960	4186030.444
Δ1476	269493.642	4186022.712
Δ1477	269470.353	4186010.754
Δ1478	269460.338	4186008.447
Δ1479	269442.370	4185991.660
Δ1480	269433.820	4185980.554
Δ1481	269415.882	4185981.142
Δ1482	269403.838	4185977.078
Δ1483	269387.155	4185971.142
Δ1484	269365.218	4185969.537
Δ1485	269351.272	4185970.694
Δ1486	269336.404	4185969.537
Δ1487	269326.565	4185968.174

ΠΙΝΑΚΑΣ ΣΥΝΤΕΤΑΓΜΕΝΩΝ ΔΕΞΙΑ		
ΤΟΥ Ρ. ΣΟΧΙΑΣ ΚΑΤΑ ΤΗΝ ΧΙΛΙΟΜΕΤΡΗΣΗ		
ΚΟΡΥΦΕΣ	X	Y
Δ1488	269313.766	4185973.662
Δ1489	269299.152	4185974.110
Δ1490	269283.838	4185968.398

ΕΓΚΡΙΝΕΤΑΙ
με την υπ' αριθμ. 65866/6912 απόφαση Π.Δ.Ε.
Πάτρα 25-11-2009
Ο ΓΕΝΙΚΟΣ ΔΙΕΥΘΥΝΤΗΣ

ΕΛΕΓΧΘΗΚΕ

ΕΘΕΩΡΗΘΗ
Πύργος 16-7-2009
Δ/ντής Τ.Υ.Ν.Α. Ηλείας

ΥΠΟΜΝΗΜΑ

ΚΛΕΙΔΑ:

ΕΘΝΙΚΟ ΤΥΠΟΓΡΑΦΕΙΟ
Για τεχνικούς λόγους στο σχεδιάγραμμα, έγινε σμίκρυνση, κατά ποσοστό 79%

ΕΛΛΗΝΙΚΗ ΔΗΜΟΚΡΑΤΙΑ
ΝΟΜΟΣ ΗΛΕΙΑΣ
ΔΗΜΟΣ ΑΜΑΛΙΑΔΑΣ

ΜΕΛΕΤΗ ΔΙΕΥΘΕΤΗΣΗΣ
ΚΟΙΤΗΣ ΣΟΧΙΑΣ ΑΜΑΛΙΑΔΑΣ
(ΟΡΙΟΘΕΤΗΣΗ ΡΕΜΑΤΟΣ ΣΟΧΙΑΣ)

ΟΡΙΣΤΙΚΗ ΥΔΡΑΥΛΙΚΗ ΜΕΛΕΤΗ

ΟΡΙΖΟΝΤΙΟΓΡΑΦΙΑ - ΠΡΟΤΕΙΝΟΜΕΝΑ ΕΡΓΑ

ΚΛΙΜΑΚΑ: 1:1.000

ΗΛΙΔΑ

ΠΙΝΑΚΑΣ ΣΥΝΤΕΤΑΓΜΕΝΩΝ ΑΡΙΣΤΕΡΑ ΤΟΥ Ρ. ΣΟΧΙΑΣ ΚΑΤΑ ΤΗΝ ΧΙΛΙΟΜΕΤΡΗΣΗ

ΚΟΡΥΦΕΣ	X	Y
Δ302	270271.736	4185999.628
Δ303	270276.145	4185997.788
Δ304	270285.334	4185997.922
Δ305	270316.086	4185996.573
Δ306	270322.256	4186006.156
Δ307	270334.706	4186058.217
Δ308	270336.331	4186060.533
Δ309	270333.673	4186065.012
Δ310	270333.197	4186070.107
Δ311	270332.231	4186071.848
Δ312	270335.525	4186085.866
Δ313	270347.422	4186102.914
Δ314	270357.936	4186109.842
Δ315	270369.743	4186113.079
Δ316	270386.842	4186113.453
Δ317	270396.260	4186112.077
Δ318	270399.973	4186110.353
Δ319	270418.633	4186110.650
Δ320	270428.559	4186109.400
Δ321	270438.259	4186101.443
Δ322	270444.332	4186095.539
Δ323	270451.000	4186096.099
Δ324	270457.981	4186093.949
Δ325	270461.487	4186097.386
Δ326	270464.796	4186094.469
Δ327	270461.278	4186089.768
Δ328	270461.556	4186087.363
Δ329	270475.700	4186076.993
Δ330	270478.542	4186074.340
Δ331	270479.502	4186071.228
Δ332	270486.789	4186067.864
Δ333	270487.442	4186064.839
Δ334	270492.778	4186062.176
Δ335	270498.091	4186064.969
Δ336	270497.170	4186068.681
Δ337	270497.862	4186073.876
Δ338	270499.053	4186075.429
Δ339	270505.134	4186078.914
Δ340	270513.654	4186082.016
Δ341	270518.377	4186078.744
Δ342	270531.806	4186085.358

ΠΙΝΑΚΑΣ ΣΥΝΤΕΤΑΓΜΕΝΩΝ ΑΡΙΣΤΕΡΑ ΤΟΥ Ρ. ΣΟΧΙΑΣ ΚΑΤΑ ΤΗΝ ΧΙΛΙΟΜΕΤΡΗΣΗ

ΚΟΡΥΦΕΣ	X	Y
Δ343	270540.570	4186086.005
Δ344	270551.577	4186091.738
Δ345	270553.065	4186092.749
Δ346	270555.173	4186092.880
Δ347	270560.542	4186090.173
Δ348	270572.778	4186085.362
Δ349	270584.503	4186076.904
Δ350	270590.594	4186071.491
Δ351	270601.835	4186064.240
Δ352	270609.982	4186056.919
Δ353	270634.649	4186051.962
Δ354	270658.634	4186035.685
Δ355	270689.784	4186016.273
Δ356	270709.819	4186007.163
Δ357	270715.698	4186006.409
Δ358	270720.751	4186005.100
Δ359	270730.710	4186001.582
Δ360	270738.084	4186000.138
Δ361	270781.758	4185997.135
Δ362	270790.897	4185997.382
Δ363	270803.247	4185998.739
Δ364	270812.756	4185997.875
Δ365	270821.328	4185997.652
Δ366	270826.157	4185996.941
Δ367	270839.089	4185994.768
Δ368	270843.010	4186009.792
Δ369	270849.739	4186013.985
Δ370	270858.566	4186009.967
Δ371	270870.189	4186017.653
Δ372	270882.346	4186024.428
Δ373	270883.439	4186025.996
Δ374	270886.209	4186028.423
Δ375	270887.903	4186029.850
Δ376	270892.029	4186031.848
Δ377	270892.751	4186031.211
Δ378	270895.408	4186034.217
Δ379	270899.434	4186037.465
Δ380	270905.550	4186045.951
Δ381	270910.769	4186055.400
Δ382	270917.604	4186067.810

ΠΙΝΑΚΑΣ ΣΥΝΤΕΤΑΓΜΕΝΩΝ ΑΡΙΣΤΕΡΑ ΤΟΥ Ρ. ΣΟΧΙΑΣ ΚΑΤΑ ΤΗΝ ΧΙΛΙΟΜΕΤΡΗΣΗ

ΚΟΡΥΦΕΣ	X	Y
Δ383	270930.187	4186075.263
Δ384	270935.855	4186078.078
Δ385	270939.438	4186075.835
Δ386	270942.897	4186079.112
Δ387	270947.427	4186081.891
Δ388	270953.856	4186085.533
Δ389	270970.111	4186082.216
Δ390	270983.104	4186073.957
Δ391	270998.666	4186068.371
Δ392	271016.310	4186058.623
Δ393	271032.863	4186056.496
Δ394	271040.266	4186071.507
Δ395	271051.084	4186105.441
Δ396	271060.763	4186124.003
Δ397	271081.952	4186132.892
Δ398	271095.031	4186139.950
Δ399	271107.849	4186140.735
Δ400	271116.743	4186145.179
Δ401	271129.823	4186145.964
Δ402	271137.147	4186134.983
Δ403	271143.164	4186124.264
Δ404	271156.281	4186116.207
Δ405	271173.357	4186111.983
Δ406	271211.166	4186110.286
Δ407	271253.399	4186084.506
Δ408	271275.039	4186084.318
Δ409	271296.302	4186084.716
Δ410	271309.112	4186083.419
Δ411	271318.623	4186092.310
Δ412	271350.049	4186088.139
Δ413	271371.693	4186092.013

ΠΙΝΑΚΑΣ ΣΥΝΤΕΤΑΓΜΕΝΩΝ ΔΕΞΙΑ ΤΟΥ Ρ. ΣΟΧΙΑΣ ΚΑΤΑ ΤΗΝ ΧΙΛΙΟΜΕΤΡΗΣΗ

ΚΟΡΥΦΕΣ	X	Y
Δ1314	271381.777	4186021.069
Δ1315	271381.909	4186017.786
Δ1316	271373.303	4186019.261
Δ1317	271365.706	4186022.018
Δ1318	271320.052	4186017.104
Δ1319	271283.055	4186036.063
Δ1320	271236.048	4186053.306
Δ1321	271196.378	4186081.739
Δ1322	271176.597	4186085.761
Δ1323	271149.555	4186095.151
Δ1324	271127.541	4186095.098
Δ1325	271121.432	4186102.900
Δ1326	271104.069	4186107.209
Δ1327	271086.526	4186078.598
Δ1328	271058.628	4186037.020
Δ1329	271041.929	4186009.758
Δ1330	271032.407	4186010.582
Δ1331	271006.285	4186011.442
Δ1332	270983.011	4186037.059
Δ1333	270979.879	4186038.522
Δ1334	270979.035	4186040.525
Δ1335	270971.109	4186042.174
Δ1336	270951.511	4186047.957
Δ1337	270934.707	4186043.856
Δ1338	270920.514	4186032.200
Δ1339	270911.257	4186016.416
Δ1340	270910.033	4186012.096
Δ1341	270908.768	4186011.025
Δ1342	270907.306	4186011.722
Δ1343	270895.681	4186004.913
Δ1344	270890.647	4185997.984
Δ1345	270884.072	4185992.907
Δ1346	270868.256	4185986.446
Δ1347	270867.762	4185985.493
Δ1348	270859.741	4185979.157
Δ1349	270854.906	4185978.160
Δ1350	270849.046	4185976.732
Δ1351	270845.429	4185975.835
Δ1352	270839.742	4185974.193
Δ1353	270825.694	4185972.192
Δ1354	270822.069	4185971.964

ΠΙΝΑΚΑΣ ΣΥΝΤΕΤΑΓΜΕΝΩΝ ΔΕΞΙΑ ΤΟΥ Ρ. ΣΟΧΙΑΣ ΚΑΤΑ ΤΗΝ ΧΙΛΙΟΜΕΤΡΗΣΗ

ΚΟΡΥΦΕΣ	X	Y
Δ1355	270819.920	4185972.084
Δ1356	270808.975	4185969.577
Δ1357	270802.551	4185974.130
Δ1358	270793.810	4185975.711
Δ1359	270780.212	4185979.750
Δ1360	270772.457	4185981.562
Δ1361	270766.240	4185976.689
Δ1362	270763.838	4185980.495
Δ1363	270758.872	4185981.935
Δ1364	270733.437	4185985.933
Δ1365	270726.249	4185990.309
Δ1366	270717.128	4185992.622
Δ1367	270710.234	4185993.770
Δ1368	270701.582	4185997.344
Δ1369	270685.408	4186000.696
Δ1370	270637.567	4186019.465
Δ1371	270632.928	4186021.252
Δ1372	270623.350	4186029.703
Δ1373	270615.101	4186035.977
Δ1374	270602.548	4186042.632
Δ1375	270594.989	4186045.028
Δ1376	270591.124	4186048.355
Δ1377	270569.614	4186064.728
Δ1378	270555.945	4186072.582
Δ1379	270540.369	4186067.170
Δ1380	270529.404	4186057.802
Δ1381	270509.957	4186037.945
Δ1382	270479.097	4186027.594
Δ1383	270456.203	4186042.622
Δ1384	270447.222	4186048.416
Δ1385	270445.838	4186051.524
Δ1386	270441.282	4186059.197
Δ1387	270440.010	4186060.916
Δ1388	270429.941	4186062.676
Δ1389	270425.989	4186059.379
Δ1390	270418.646	4186063.734
Δ1391	270425.375	4186071.716
Δ1392	270422.601	4186073.322
Δ1393	270406.464	4186073.896
Δ1394	270397.447	4186070.471
Δ1395	270394.473	4186067.884

ΠΙΝΑΚΑΣ ΣΥΝΤΕΤΑΓΜΕΝΩΝ ΔΕΞΙΑ ΤΟΥ Ρ. ΣΟΧΙΑΣ ΚΑΤΑ ΤΗΝ ΧΙΛΙΟΜΕΤΡΗΣΗ

ΚΟΡΥΦΕΣ	X	Y
Δ1396	270378.010	4186064.454
Δ1397	270373.859	4186056.678
Δ1398	270373.225	4186043.994
Δ1399	270360.361	4186002.446
Δ1400	270360.361	4185978.346
Δ1401	270351.940	4185968.018
Δ1402	270340.630	4185957.947
Δ1403	270328.399	4185963.035
Δ1404	270292.758	4185971.057
Δ1405	270284.604	4185970.350

ΕΘΝΙΚΟ ΤΥΠΟΓΡΑΦΕΙΟ
Για τεχνικούς λόγους στο σχεδιάγραμμα, έγινε σμίκρυνση, κατά ποσοστό 79%

ΕΓΚΡΙΝΕΤΑΙ
με την υπ' αριθμ. 65866/6312
απόφαση Π.Δ.Ε.
Πάτρα 25-11-2009
Ο ΓΕΝΙΚΟΣ ΔΙΕΥΘΥΝΤΗΣ
Διον. Παναγιωτόπουλος

Λ13.1
Λ12.1
ΛΠ12.2
ΛΠ12.1
Λ12.2
ΛΠ11.6

ΕΘΕΩΡΗΘΗ
Πύργος 16-7-2009
Δ/ντής Τ.Υ.Ν.Α. Ηλείας

ΕΛΕΓΧΘΗΚΕ
ΑΙΚΑΤΕΡΙΝΗ ΑΡΚΟΥΜΑΝΗ

ΜΙΚΕΛΗΣ ΧΑΡ.
ΤΟΠ/ΦΟΣ

ΕΛΛΗΝΙΚΗ ΔΗΜΟΚΡΑΤΙΑ
ΝΟΜΑΡΧΙΑΚΗ ΑΥΤΟΔ. ΗΛΕΙΑΣ
ΤΕΧΝ. ΥΠΗΡΕΣΙΑ

Μ.Χ. ΚΑΛΟΓΕΡΟΠΟΥΛΟΣ
ΤΟΠΟΓΡΑΦΟΣ ΜΗΧΑΝΙΚΟΣ με Α.Β

ΥΠΟΜΝΗΜΑ
Άξονας Ρέματος Σοχιάς
Διατομή Ρέματος Σοχιάς
Γραμμή Πλημμύρας 50ετίας
Προτεινόμενη οριοθετική γραμμή ρέματος Σοχιάς

ΔΗΛΩΣΗ ΤΟΠΟΓΡΑΦΙΚΗΣ ΜΕΛΕΤΗΣ

ΕΛΛΗΝΙΚΗ ΔΗΜΟΚΡΑΤΙΑ
ΝΟΜΟΣ ΗΛΕΙΑΣ
ΔΗΜΟΣ ΑΜΑΛΙΑΔΑΣ

ΜΕΛΕΤΗ ΔΙΕΥΘΕΤΗΣΗΣ
ΚΟΙΤΗΣ ΣΟΧΙΑΣ ΑΜΑΛΙΑΔΑΣ
(ΟΡΙΟΘΕΤΗΣΗ ΡΕΜΑΤΟΣ ΣΟΧΙΑΣ)

ΟΡΙΣΤΙΚΗ ΥΔΡΑΥΛΙΚΗ ΜΕΛΕΤΗ

ΟΡΙΖΟΝΤΙΟΓΡΑΦΙΑ - ΠΡΟΤΕΙΝΟΜΕΝΑ ΕΡΓΑ

ΠΙΝΑΚΑΣ ΣΥΝΤΕΤΑΓΜΕΝΩΝ ΑΡΙΣΤΕΡΑ ΤΟΥ Ρ. ΣΟΧΙΑΣ ΚΑΤΑ ΤΗΝ ΧΙΛΙΟΜΕΤΡΗΣΗ

ΚΟΡΥΦΕΣ	X	Y
Δ414	271394.635	4186087.322
Δ415	271407.552	4186069.413
Δ416	271435.693	4186046.672
Δ417	271445.956	4186035.642
Δ418	271464.748	4186035.926
Δ419	271472.981	4186042.590
Δ420	271485.775	4186050.044
Δ421	271508.610	4186082.140
Δ422	271516.568	4186093.308
Δ423	271527.031	4186096.351
Δ424	271532.146	4186103.383
Δ425	271542.246	4186100.341
Δ426	271550.346	4186101.924
Δ427	271553.191	4186101.719
Δ428	271558.650	4186100.251
Δ429	271574.249	4186092.360
Δ430	271575.408	4186091.774
Δ431	271592.568	4186086.565
Δ432	271596.625	4186084.284
Δ433	271632.431	4186076.648
Δ434	271681.546	4186062.706
Δ435	271725.464	4186059.548
Δ436	271739.638	4186064.622
Δ437	271757.408	4186080.055
Δ438	271762.622	4186092.710
Δ439	271759.099	4186110.779
Δ440	271754.959	4186132.060
Δ441	271752.619	4186152.009
Δ442	271757.786	4186165.935
Δ443	271760.763	4186177.625
Δ444	271765.384	4186187.043
Δ445	271768.575	4186195.572
Δ446	271773.394	4186199.972
Δ447	271799.039	4186209.881
Δ448	271815.369	4186208.628
Δ449	271847.618	4186217.211
Δ450	271860.191	4186226.212
Δ451	271875.011	4186225.981
Δ452	271881.999	4186223.832
Δ453	271905.170	4186225.951

ΠΙΝΑΚΑΣ ΣΥΝΤΕΤΑΓΜΕΝΩΝ ΑΡΙΣΤΕΡΑ ΤΟΥ Ρ. ΣΟΧΙΑΣ ΚΑΤΑ ΤΗΝ ΧΙΛΙΟΜΕΤΡΗΣΗ

ΚΟΡΥΦΕΣ	X	Y
Δ454	271916.749	4186238.154
Δ455	271938.859	4186247.549
Δ456	271942.111	4186250.881
Δ457	271943.565	4186252.717
Δ458	271944.253	4186254.093
Δ459	271945.478	4186255.929
Δ460	271948.616	4186259.830
Δ461	271952.825	4186262.507
Δ462	271958.371	4186266.051
Δ463	271963.208	4186269.098
Δ464	271978.073	4186269.326
Δ465	271987.202	4186266.700
Δ466	272026.193	4186246.585
Δ467	272057.190	4186241.539
Δ468	272076.999	4186238.870
Δ469	272084.582	4186240.656
Δ470	272088.767	4186243.387
Δ471	272095.763	4186241.470
Δ472	272103.757	4186238.164
Δ473	272106.202	4186235.833
Δ474	272113.255	4186232.562
Δ475	272114.454	4186232.180
Δ476	272126.544	4186232.869
Δ477	272129.673	4186238.166
Δ478	272131.367	4186233.729
Δ479	272131.188	4186227.194
Δ480	272145.127	4186223.053
Δ481	272148.800	4186221.617
Δ482	272147.715	4186219.113
Δ483	272156.048	4186216.498
Δ484	272169.600	4186217.702
Δ485	272192.629	4186225.578
Δ486	272211.424	4186232.657
Δ487	272234.033	4186241.096
Δ488	272238.528	4186238.646
Δ489	272243.976	4186240.552
Δ490	272282.895	4186264.565
Δ491	272300.824	4186286.340
Δ492	272305.180	4186303.226
Δ493	272307.343	4186307.774
Δ494	272312.809	4186310.059

ΠΙΝΑΚΑΣ ΣΥΝΤΕΤΑΓΜΕΝΩΝ ΑΡΙΣΤΕΡΑ ΤΟΥ Ρ. ΣΟΧΙΑΣ ΚΑΤΑ ΤΗΝ ΧΙΛΙΟΜΕΤΡΗΣΗ

ΚΟΡΥΦΕΣ	X	Y
Δ495	272315.362	4186312.008
Δ496	272325.882	4186323.923
Δ497	272335.764	4186331.923
Δ498	272346.160	4186331.341
Δ499	272351.476	4186332.915
Δ500	272359.782	4186337.904
Δ501	272374.116	4186348.311
Δ502	272380.611	4186348.805
Δ503	272395.666	4186347.230
Δ504	272412.434	4186347.270
Δ505	272421.326	4186340.642
Δ506	272436.680	4186335.858
Δ507	272446.552	4186334.076
Δ508	272454.420	4186331.430
Δ509	272468.279	4186330.855
Δ510	272482.127	4186344.642
Δ511	272483.854	4186348.153

ΠΙΝΑΚΑΣ ΣΥΝΤΕΤΑΓΜΕΝΩΝ ΔΕΞΙΑ ΤΟΥ Ρ. ΣΟΧΙΑΣ ΚΑΤΑ ΤΗΝ ΧΙΛΙΟΜΕΤΡΗΣΗ

ΚΟΡΥΦΕΣ	X	Y
Δ1202	272497.234	4186303.427
Δ1203	272483.352	4186316.111
Δ1204	272476.575	4186311.824
Δ1205	272467.352	4186313.287
Δ1206	272442.664	4186313.071
Δ1207	272424.661	4186319.341
Δ1208	272402.515	4186329.376
Δ1209	272388.528	4186323.188
Δ1210	272375.528	4186318.635
Δ1211	272363.175	4186314.504
Δ1212	272352.414	4186313.373
Δ1213	272324.204	4186290.061
Δ1214	272319.354	4186283.290
Δ1215	272320.202	4186281.408
Δ1216	272330.558	4186279.007
Δ1217	272326.320	4186275.958
Δ1218	272313.900	4186274.287
Δ1219	272297.397	4186252.204
Δ1220	272295.453	4186247.650
Δ1221	272292.788	4186247.627
Δ1222	272286.825	4186244.486
Δ1223	272259.505	4186219.255
Δ1224	272240.053	4186206.928
Δ1225	272205.953	4186206.136
Δ1226	272190.085	4186204.753
Δ1227	272150.194	4186195.158
Δ1228	272133.372	4186202.093
Δ1229	272131.297	4186201.800
Δ1230	272128.295	4186202.017
Δ1231	272124.662	4186204.768
Δ1232	272102.352	4186214.848
Δ1233	272096.791	4186215.629
Δ1234	272092.193	4186216.015
Δ1235	272083.105	4186214.124
Δ1236	272073.025	4186207.519
Δ1237	272067.308	4186206.513
Δ1238	272059.228	4186204.482
Δ1239	272057.422	4186205.527
Δ1240	272052.496	4186211.573
Δ1241	272048.713	4186215.657

ΠΙΝΑΚΑΣ ΣΥΝΤΕΤΑΓΜΕΝΩΝ ΔΕΞΙΑ ΤΟΥ Ρ. ΣΟΧΙΑΣ ΚΑΤΑ ΤΗΝ ΧΙΛΙΟΜΕΤΡΗΣΗ

ΚΟΡΥΦΕΣ	X	Y
Δ1242	272043.161	4186218.497
Δ1243	272036.957	4186221.418
Δ1244	272014.227	4186225.493
Δ1245	272011.941	4186225.149
Δ1246	271989.959	4186226.146
Δ1247	271986.402	4186227.668
Δ1248	271978.231	4186228.807
Δ1249	271974.805	4186226.366
Δ1250	271970.770	4186226.578
Δ1251	271969.471	4186229.281
Δ1252	271963.533	4186230.167
Δ1253	271961.521	4186222.269
Δ1254	271957.172	4186213.965
Δ1255	271953.301	4186205.852
Δ1256	271944.129	4186202.177
Δ1257	271932.180	4186202.838
Δ1258	271910.597	4186199.541
Δ1259	271892.323	4186195.343
Δ1260	271884.776	4186195.635
Δ1261	271877.988	4186195.714
Δ1262	271862.715	4186189.891
Δ1263	271853.495	4186187.204
Δ1264	271848.526	4186189.645
Δ1265	271841.778	4186190.883
Δ1266	271828.819	4186186.947
Δ1267	271822.158	4186186.920
Δ1268	271803.436	4186170.674
Δ1269	271810.229	4186164.490
Δ1270	271801.114	4186162.021
Δ1271	271800.847	4186155.418
Δ1272	271809.168	4186141.189
Δ1273	271813.180	4186133.975
Δ1274	271804.555	4186123.892
Δ1275	271803.922	4186115.323
Δ1276	271798.581	4186107.654
Δ1277	271805.063	4186105.383
Δ1278	271806.928	4186088.400
Δ1279	271804.755	4186073.846
Δ1280	271801.577	4186062.423
Δ1281	271793.252	4186046.240

ΠΙΝΑΚΑΣ ΣΥΝΤΕΤΑΓΜΕΝΩΝ ΔΕΞΙΑ ΤΟΥ Ρ. ΣΟΧΙΑΣ ΚΑΤΑ ΤΗΝ ΧΙΛΙΟΜΕΤΡΗΣΗ

ΚΟΡΥΦΕΣ	X	Y
Δ1282	271782.999	4186039.235
Δ1283	271774.554	4186035.783
Δ1284	271771.077	4186033.008
Δ1285	271764.856	4186037.973
Δ1286	271718.227	4186025.695
Δ1287	271687.436	4186033.648
Δ1288	271653.131	4186037.332
Δ1289	271619.393	4186044.699
Δ1290	271597.568	4186049.171
Δ1291	271583.018	4186055.230
Δ1292	271549.703	4186061.325
Δ1293	271542.264	4186056.744
Δ1294	271533.387	4186052.220
Δ1295	271518.699	4186038.297
Δ1296	271508.503	4186030.176
Δ1297	271504.483	4186012.989
Δ1298	271499.033	4186005.364
Δ1299	271491.767	4185997.376
Δ1300	271488.498	4185983.579
Δ1301	271486.681	4185972.686
Δ1302	271484.138	4185963.972
Δ1303	271479.415	4185953.443
Δ1304	271477.235	4185945.818
Δ1305	271462.704	4185943.277
Δ1306	271445.265	4185943.640
Δ1307	271430.733	4185944.729
Δ1308	271415.475	4185949.812
Δ1309	271409.299	4185959.615
Δ1310	271408.572	4185969.782
Δ1311	271416.565	4185983.579
Δ1312	271415.838	4186000.644
Δ1313	271407.372	4186016.057

ΚΛΙΜΑΚΑ: 1:1.000

ΥΠΟΜΝΗΜΑ

ΕΓΚΡΙΝΕΤΑΙ
Ε. Αμα την υπ' αριθμ. 63866/6912 απόφαση Π.Δ.Ε.
Πάτρα 25-11-2005
Ο ΓΕΝΙΚΟΣ ΔΙΕΥΘΥΝΤΗΣ
Διον. Παναγιωτόπουλος

ΕΘΕΩΡΗΘΗ
Πύργος 16-7-2009
Δ/ντής Τ.Υ.Ν.Α. Ηλείας

ΕΛΕΓΧΘΗΚΕ

ΜΙΧ. ΚΑΛΟΓΕΡΟΠΟΥΛΟΣ
ΤΟΠ/ΦΟΣ ΜΗΧΑΝΙΚΟΣ

ΕΘΝΙΚΟ ΤΥΠΟΓΡΑΦΕΙΟ
Για τεχνικούς λόγους στο σχεδιάγραμμα, έγινε σμίκρυνση, κατά ποσοστό 79%

ΕΛΛΗΝΙΚΗ ΔΗΜΟΚΡΑΤΙΑ
ΝΟΜΟΣ ΗΛΕΙΑΣ
ΔΗΜΟΣ ΑΜΑΛΙΑΔΑΣ

ΜΕΛΕΤΗ ΔΙΕΥΘΕΤΗΣΗΣ
ΚΟΙΤΗΣ ΣΟΧΙΑΣ ΑΜΑΛΙΑΔΑΣ
(ΟΡΙΟΘΕΤΗΣΗ ΡΕΜΑΤΟΣ ΣΟΧΙΑΣ)

ΟΡΙΣΤΙΚΗ ΥΔΡΑΥΛΙΚΗ ΜΕΛΕΤΗ

ΟΡΙΖΟΝΤΙΟΓΡΑΦΙΑ -
ΠΡΟΤΕΙΝΟΜΕΝΑ ΕΡΓΑ

ΚΛΙΜΑΚΑ: 1:1.000

ΗΛΙΔΑ

ΠΙΝΑΚΑΣ ΣΥΝΤΕΤΑΓΜΕΝΩΝ ΑΡΙΣΤΕΡΑ ΤΟΥ Ρ. ΣΟΧΙΑΣ ΚΑΤΑ ΤΗΝ ΧΙΛΙΟΜΕΤΡΗΣΗ

ΚΟΡΥΦΕΣ	X	Y
Δ512	272488.484	4186352.471
Δ513	272499.957	4186357.165
Δ514	272505.899	4186362.018
Δ515	272524.601	4186372.354
Δ516	272544.972	4186382.544
Δ517	272559.903	4186382.827
Δ518	272585.956	4186385.548
Δ519	272609.165	4186389.280
Δ520	272624.637	4186404.210
Δ521	272651.313	4186440.469
Δ522	272689.460	4186483.392
Δ523	272700.398	4186497.256
Δ524	272705.251	4186516.073
Δ525	272702.321	4186532.489
Δ526	272703.505	4186543.233
Δ527	272704.948	4186546.250
Δ528	272706.300	4186557.071
Δ529	272712.433	4186564.530
Δ530	272716.408	4186568.459
Δ531	272728.060	4186572.640
Δ532	272734.680	4186573.312
Δ533	272741.814	4186571.985
Δ534	272755.175	4186573.520
Δ535	272760.302	4186574.167
Δ536	272784.299	4186572.853
Δ537	272787.833	4186571.642
Δ538	272796.062	4186570.960
Δ539	272810.726	4186566.243
Δ540	272838.370	4186553.271
Δ541	272846.124	4186551.081
Δ542	272856.405	4186547.038
Δ543	272876.305	4186545.130
Δ544	272887.379	4186543.061
Δ545	272899.811	4186545.323
Δ546	272908.692	4186541.303
Δ547	272911.092	4186538.506
Δ548	272927.242	4186542.076
Δ549	272937.262	4186542.659
Δ550	272952.618	4186544.498
Δ551	272972.490	4186541.825
Δ552	272992.580	4186542.381

ΠΙΝΑΚΑΣ ΣΥΝΤΕΤΑΓΜΕΝΩΝ ΑΡΙΣΤΕΡΑ ΤΟΥ Ρ. ΣΟΧΙΑΣ ΚΑΤΑ ΤΗΝ ΧΙΛΙΟΜΕΤΡΗΣΗ

ΚΟΡΥΦΕΣ	X	Y
Δ553	272996.557	4186542.169
Δ554	273000.476	4186537.338
Δ555	273001.925	4186535.688
Δ556	273012.511	4186536.961
Δ557	273018.981	4186542.041
Δ558	273021.209	4186556.582
Δ559	273021.473	4186561.737
Δ560	273023.492	4186571.084
Δ561	273029.658	4186570.009
Δ562	273037.742	4186566.151
Δ563	273044.487	4186562.304
Δ564	273047.021	4186565.414
Δ565	273052.374	4186569.203
Δ566	273053.294	4186571.408
Δ567	273056.904	4186573.701
Δ568	273063.404	4186581.177
Δ569	273068.418	4186583.561
Δ570	273079.403	4186585.553
Δ571	273082.387	4186586.908
Δ572	273088.796	4186588.780
Δ573	273093.316	4186588.978
Δ574	273100.553	4186591.437
Δ575	273106.656	4186592.564
Δ576	273117.158	4186595.594
Δ577	273135.342	4186595.123
Δ578	273151.742	4186598.459
Δ579	273154.414	4186598.224
Δ580	273159.428	4186596.890
Δ581	273168.095	4186603.284
Δ582	273179.653	4186607.821
Δ583	273195.956	4186607.203
Δ584	273208.339	4186607.409
Δ585	273221.928	4186613.128
Δ586	273226.629	4186601.804
Δ587	273238.814	4186599.531
Δ588	273253.111	4186594.822
Δ589	273276.180	4186583.457
Δ590	273283.491	4186581.509
Δ591	273289.014	4186584.106
Δ592	273299.852	4186595.773
Δ593	273322.778	4186611.626

ΠΙΝΑΚΑΣ ΣΥΝΤΕΤΑΓΜΕΝΩΝ ΑΡΙΣΤΕΡΑ ΤΟΥ Ρ. ΣΟΧΙΑΣ ΚΑΤΑ ΤΗΝ ΧΙΛΙΟΜΕΤΡΗΣΗ

ΚΟΡΥΦΕΣ	X	Y
Δ594	273333.721	4186617.880
Δ595	273339.112	4186623.072
Δ596	273355.125	4186623.665
Δ597	273360.412	4186626.954
Δ598	273374.050	4186625.291
Δ599	273387.369	4186621.088
Δ600	273400.252	4186618.171
Δ601	273412.120	4186616.797
Δ602	273431.670	4186617.560
Δ603	273438.179	4186620.070
Δ604	273444.003	4186621.897
Δ605	273451.120	4186622.002
Δ606	273459.113	4186619.650
Δ607	273462.846	4186616.647
Δ608	273469.241	4186612.424
Δ609	273476.814	4186609.048
Δ610	273489.444	4186590.923
Δ611	273496.905	4186584.773
Δ612	273499.746	4186584.141
Δ613	273499.275	4186579.114
Δ614	273502.381	4186576.450
Δ615	273540.684	4186569.462
Δ616	273550.969	4186572.198
Δ617	273560.106	4186576.488
Δ618	273566.919	4186581.838
Δ619	273570.624	4186587.047
Δ620	273584.570	4186600.224
Δ621	273587.613	4186612.895
Δ622	273593.318	4186621.258
Δ623	273598.770	4186624.806
Δ624	273606.292	4186625.116
Δ625	273608.460	4186624.288
Δ626	273607.333	4186614.943
Δ627	273609.135	4186605.617
Δ628	273618.667	4186600.780
Δ629	273623.261	4186602.711
Δ630	273624.450	4186605.615

ΠΙΝΑΚΑΣ ΣΥΝΤΕΤΑΓΜΕΝΩΝ ΔΕΞΙΑ ΤΟΥ Ρ. ΣΟΧΙΑΣ ΚΑΤΑ ΤΗΝ ΧΙΛΙΟΜΕΤΡΗΣΗ

ΚΟΡΥΦΕΣ	X	Y
Δ1084	273635.504	4186563.124
Δ1085	273624.096	4186571.136
Δ1086	273619.020	4186576.932
Δ1087	273613.272	4186579.458
Δ1088	273610.439	4186577.685
Δ1089	273605.042	4186574.808
Δ1090	273603.823	4186574.762
Δ1091	273601.357	4186568.305
Δ1092	273591.904	4186566.478
Δ1093	273591.548	4186564.997
Δ1094	273587.944	4186563.958
Δ1095	273577.153	4186557.770
Δ1096	273575.385	4186556.362
Δ1097	273566.026	4186550.834
Δ1098	273561.827	4186550.196
Δ1099	273553.922	4186542.431
Δ1100	273551.016	4186540.453
Δ1101	273509.222	4186541.478
Δ1102	273505.760	4186543.883
Δ1103	273483.491	4186542.493
Δ1104	273476.439	4186564.722
Δ1105	273463.992	4186588.835
Δ1106	273457.607	4186590.648
Δ1107	273455.435	4186587.248
Δ1108	273425.597	4186589.258
Δ1109	273412.500	4186579.930
Δ1110	273408.080	4186578.426
Δ1111	273399.801	4186575.368
Δ1112	273379.929	4186576.000
Δ1113	273375.196	4186575.445
Δ1114	273365.821	4186569.793
Δ1115	273330.399	4186566.743
Δ1116	273310.526	4186559.027
Δ1117	273302.306	4186554.052
Δ1118	273296.202	4186547.992
Δ1119	273277.704	4186552.478
Δ1120	273259.413	4186563.309
Δ1121	273254.826	4186569.582
Δ1122	273233.616	4186577.723
Δ1123	273221.011	4186579.447

ΠΙΝΑΚΑΣ ΣΥΝΤΕΤΑΓΜΕΝΩΝ ΔΕΞΙΑ ΤΟΥ Ρ. ΣΟΧΙΑΣ ΚΑΤΑ ΤΗΝ ΧΙΛΙΟΜΕΤΡΗΣΗ

ΚΟΡΥΦΕΣ	X	Y
Δ1124	273209.661	4186584.166
Δ1125	273194.810	4186585.409
Δ1126	273188.981	4186582.915
Δ1127	273184.073	4186576.471
Δ1128	273168.148	4186569.550
Δ1129	273156.824	4186567.942
Δ1130	273152.033	4186563.447
Δ1131	273136.971	4186563.815
Δ1132	273130.457	4186565.266
Δ1133	273125.142	4186565.577
Δ1134	273124.541	4186565.333
Δ1135	273122.255	4186559.066
Δ1136	273121.324	4186559.087
Δ1137	273113.127	4186562.174
Δ1138	273099.545	4186559.790
Δ1139	273088.167	4186556.173
Δ1140	273076.776	4186546.693
Δ1141	273035.962	4186535.853
Δ1142	273021.276	4186525.235
Δ1143	273018.203	4186524.056
Δ1144	272999.704	4186520.975
Δ1145	272993.617	4186521.955
Δ1146	272945.671	4186529.715
Δ1147	272931.089	4186527.170
Δ1148	272920.093	4186525.268
Δ1149	272917.010	4186523.632
Δ1150	272910.846	4186521.078
Δ1151	272902.765	4186517.174
Δ1152	272890.246	4186516.056
Δ1153	272881.940	4186516.541
Δ1154	272868.628	4186515.887
Δ1155	272855.507	4186519.232
Δ1156	272837.833	4186527.803
Δ1157	272827.819	4186535.590
Δ1158	272800.780	4186549.398
Δ1159	272789.116	4186549.511
Δ1160	272786.028	4186545.364
Δ1161	272778.561	4186545.364
Δ1162	272772.426	4186547.554
Δ1163	272765.395	4186546.627
Δ1164	272763.119	4186544.608

ΠΙΝΑΚΑΣ ΣΥΝΤΕΤΑΓΜΕΝΩΝ ΔΕΞΙΑ ΤΟΥ Ρ. ΣΟΧΙΑΣ ΚΑΤΑ ΤΗΝ ΧΙΛΙΟΜΕΤΡΗΣΗ

ΚΟΡΥΦΕΣ	X	Y
Δ1165	272757.299	4186546.949
Δ1166	272746.859	4186546.376
Δ1167	272744.916	4186541.299
Δ1168	272733.481	4186531.010
Δ1169	272732.823	4186530.586
Δ1170	272739.425	4186525.315
Δ1171	272740.510	4186512.932
Δ1172	272739.441	4186509.388
Δ1173	272738.418	4186496.385
Δ1174	272731.206	4186493.532
Δ1175	272729.321	4186493.117
Δ1176	272724.401	4186490.592
Δ1177	272724.114	4186480.524
Δ1178	272723.360	4186469.132
Δ1179	272717.477	4186455.757
Δ1180	272706.748	4186444.056
Δ1181	272701.489	4186436.652
Δ1182	272683.088	4186423.504
Δ1183	272674.996	4186428.491
Δ1184	272671.633	4186429.622
Δ1185	272658.918	4186419.845
Δ1186	272656.544	4186415.545
Δ1187	272651.595	4186407.717
Δ1188	272649.387	4186401.539
Δ1189	272647.818	4186384.914
Δ1190	272651.019	4186384.799
Δ1191	272651.882	4186382.562
Δ1192	272641.722	4186376.757
Δ1193	272626.403	4186363.741
Δ1194	272616.252	4186357.595
Δ1195	272604.404	4186352.623
Δ1196	272593.192	4186346.660
Δ1197	272580.453	4186338.208
Δ1198	272578.952	[illegible]
Δ1199	272564.972	4186334.425
Δ1200	272504.411	4186305.686
Δ1201	272498.623	4186304.062

ΕΘΝΙΚΟ ΤΥΠΟΓΡΑΦΕΙΟ
Για τεχνικούς λόγους στο σχεδιάγραμμα, έγινε σμίκρυνση, κατά ποσοστό 79%

ΕΓΚΡΙΝΕΤΑΙ
με την υπ' αριθμ. 65866/6912
απόφαση Π.Δ.Ε.
Πάτρα 25-11-2008
Ο ΓΕΝΙΚΟΣ ΔΙΕΥΘΥΝΤΗΣ
Διον. Παναγιωτόπουλος

ΥΠΟΜΝΗΜΑ
Άξονας Ρέματος Σοχιάς
Διατομή Ρέματος Σοχιάς
Γραμμή πλημμύρας

ΛΠ10.4
Λ10.2
ΛΠ10.3
Λ10.1
Λ10.4
Λ10.5
ΛΠ11.1
ΛΠ10.2

ΕΘΕΩΡΗΘΗ
Πύργος 16-12-2008
Δ/ντής Τ.Υ.Ν.Α. Ηλείας


ΕΛΕΓΧΘΗΚΕ
ΑΙΚΑΤΕΡΙΝΗ ... ΠΟΛΙΤΙΚΟΣ ...

ΜΙΧ. ΚΑΛΟΓΕΡΟΠΟΥΛΟΣ
ΤΟΠΟΓΡ. ΜΗΧΑΝΙΚΟΣ με Α.Β.

ΜΙΚΕ... ΚΑΡ.
ΤΟΠ/ΦΟΣ ΜΗΧ/ΚΟΣ

ΗΛΙΔΑ ... ΜΗΧΑΝΙΚΟΙ ... ΣΙΑ Ε.Ε.
... Τ.Κ. 27050
ΤΗΛ. (0622) ...
ΑΦΜ: 93575946 - ΔΟΥ: ΑΜΑΛΙΑΔΑΣ

ΚΛΙΜΑΚΑ:

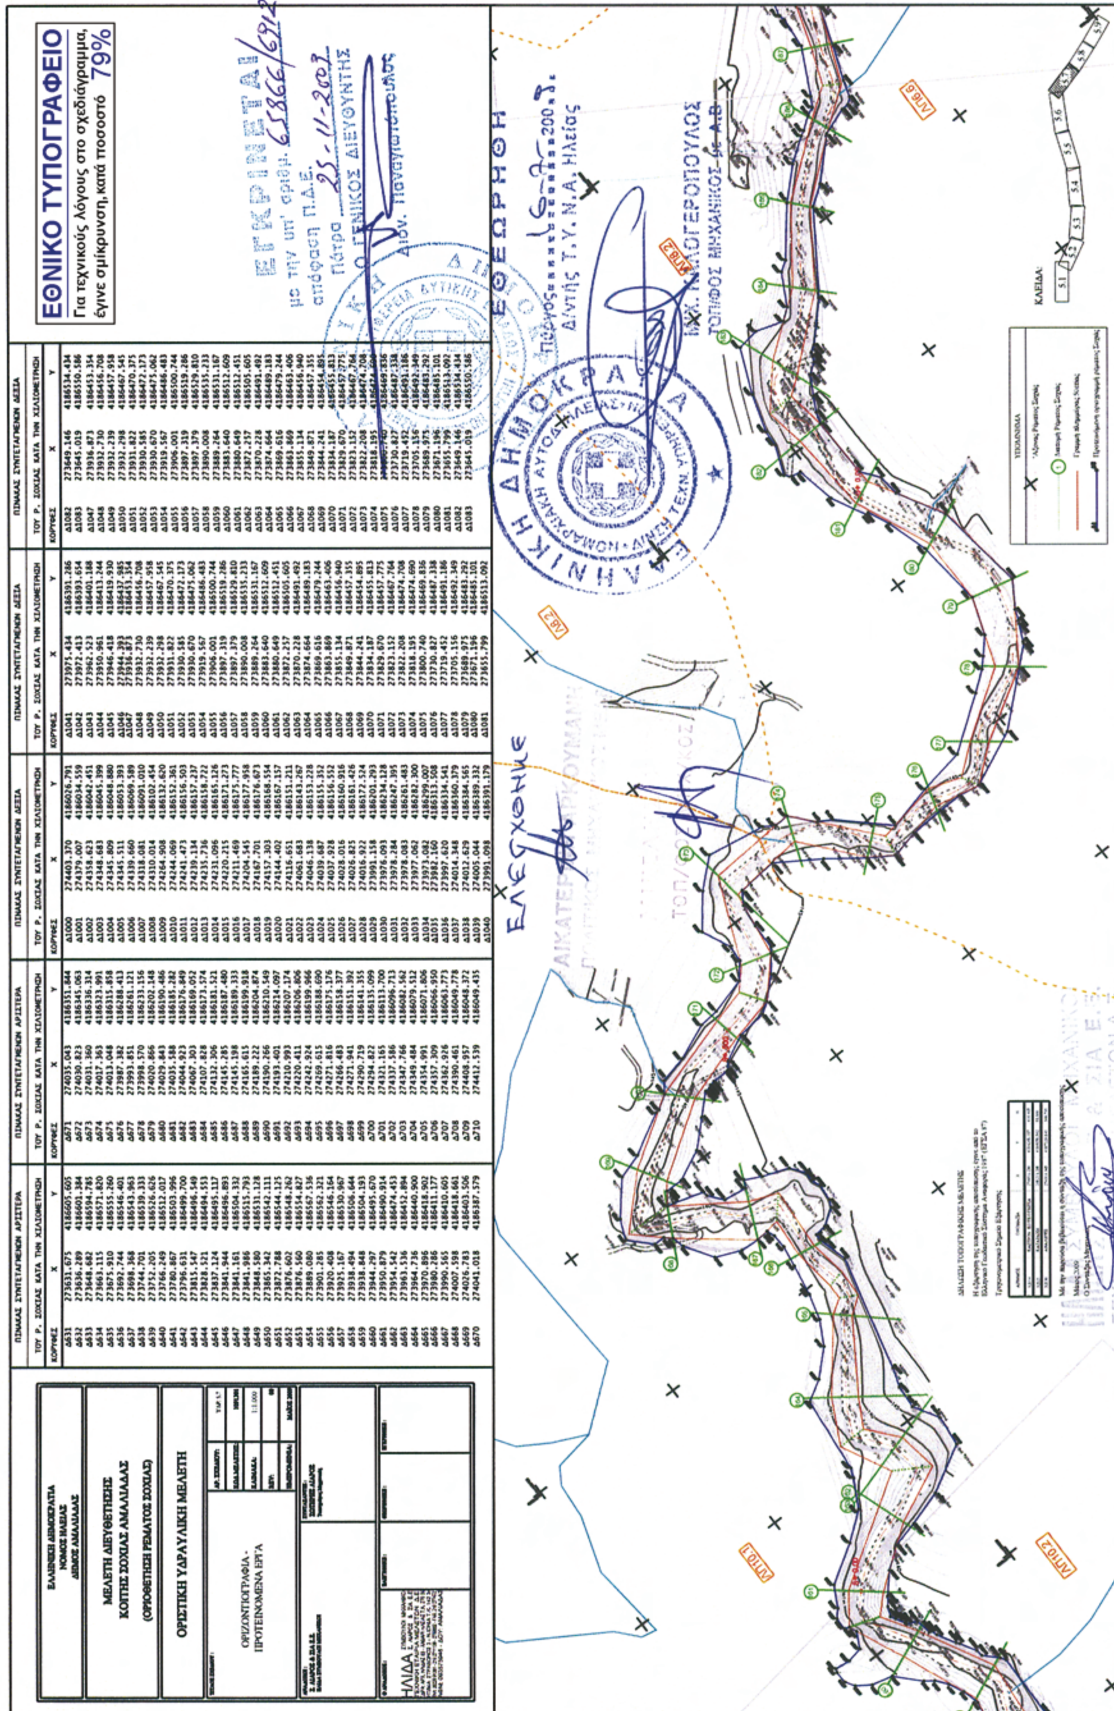
ΕΘΝΙΚΟ ΤΥΠΟΓΡΑΦΕΙΟ
Για τεχνικούς λόγους στο σχεδιάγραμμα, έγινε σμίκρυνση, κατά ποσοστό 79%
ΕΓΚΡΙΝΕΤΑΙ
ΕΛΕΓΧΘΗΚΕ
ΕΘΕΩΡΗΘΗ
ΟΡΙΣΤΙΚΗ ΥΔΡΑΥΛΙΚΗ ΜΕΛΕΤΗ
ΟΡΙΖΟΝΤΙΟΓΡΑΦΙΑ - ΠΡΟΤΕΙΝΟΜΕΝΑ ΕΡΓΑ

ΕΛΛΗΝΙΚΗ ΔΗΜΟΚΡΑΤΙΑ
ΝΟΜΟΣ ΗΛΕΙΑΣ
ΔΗΜΟΣ ΑΜΑΛΙΑΔΑΣ

ΜΕΛΕΤΗ ΔΙΕΥΘΕΤΗΣΗΣ
ΚΟΙΤΗΣ ΣΟΧΙΑΣ ΑΜΑΛΙΑΔΑΣ
(ΟΡΙΟΘΕΤΗΣΗ ΡΕΜΑΤΟΣ ΣΟΧΙΑΣ)

ΟΡΙΣΤΙΚΗ ΥΔΡΑΥΛΙΚΗ ΜΕΛΕΤΗ

ΟΡΙΖΟΝΤΙΟΓΡΑΦΙΑ - ΠΡΟΤΕΙΝΟΜΕΝΑ ΕΡΓΑ

ΑΡ. ΣΧΕΔΙΟΥ:	Υ.ΣΡ. 5.8
ΚΛΙΜΑΚΑ:	1:1.000
REV:	00
ΗΜΕΡΟΜΗΝΙΑ:	ΜΑΪΟΣ 2009

ΜΕΛΕΤΗΤΕΣ: Σ. ΛΙΑΡΟΣ & ΣΙΑ Ε.Ε.
ΣΥΝΤΑΞΑΝΤΕΣ: ΣΩΤΗΡΙΟΣ ΛΙΑΡΟΣ

ΗΛΙΔΑ ΣΥΜΒΟΥΛΟΙ ΜΗΧΑΝΙΚΟΙ Σ. ΛΙΑΡΟΣ & ΣΙΑ Ε.Ε.

ΠΙΝΑΚΑΣ ΣΥΝΤΕΤΑΓΜΕΝΩΝ ΑΡΙΣΤΕΡΑ
ΤΟΥ Ρ. ΣΟΧΙΑΣ ΚΑΤΑ ΤΗΝ ΧΙΛΙΟΜΕΤΡΗΣΗ

ΚΟΡΥΦΕΣ	X	Y
Δ711	274429.640	4186044.863
Δ712	274448.362	4186037.307
Δ713	274451.155	4186038.760
Δ714	274455.297	4186038.981
Δ715	274462.316	4186040.176
Δ716	274467.280	4186040.609
Δ717	274469.664	4186036.387
Δ718	274474.022	4186028.908
Δ719	274478.255	4186024.060
Δ720	274479.061	4186008.538
Δ721	274483.071	4186003.869
Δ722	274485.659	4186005.284
Δ723	274487.865	4186007.904
Δ724	274491.876	4186010.227
Δ725	274494.162	4186008.285
Δ726	274490.956	4186001.505
Δ727	274487.513	4185996.023
Δ728	274491.270	4185994.422
Δ729	274495.511	4185995.621
Δ730	274495.993	4185996.462
Δ731	274500.077	4185989.844
Δ732	274503.904	4185985.394
Δ733	274511.196	4185984.363
Δ734	274513.341	4185978.361
Δ735	274513.527	4185974.207
Δ736	274514.789	4185966.039
Δ737	274510.727	4185957.763
Δ738	274504.802	4185947.977
Δ739	274501.382	4185920.093
Δ740	274502.260	4185917.830
Δ741	274504.530	4185912.664
Δ742	274503.663	4185906.378
Δ743	274498.102	4185896.435
Δ744	274494.147	4185890.191
Δ745	274491.239	4185885.921
Δ746	274488.175	4185881.481
Δ747	274486.013	4185875.856
Δ748	274490.626	4185870.612
Δ749	274496.906	4185865.407
Δ750	274507.735	4185863.229

ΠΙΝΑΚΑΣ ΣΥΝΤΕΤΑΓΜΕΝΩΝ ΑΡΙΣΤΕΡΑ
ΤΟΥ Ρ. ΣΟΧΙΑΣ ΚΑΤΑ ΤΗΝ ΧΙΛΙΟΜΕΤΡΗΣΗ

ΚΟΡΥΦΕΣ	X	Y
Δ751	274512.340	4185866.766
Δ752	274515.866	4185866.875
Δ753	274517.833	4185868.883
Δ754	274522.003	4185871.190
Δ755	274531.291	4185871.510
Δ756	274536.081	4185874.665
Δ757	274549.174	4185874.453
Δ758	274558.215	4185874.006
Δ759	274573.498	4185865.056
Δ760	274578.165	4185863.001
Δ761	274582.110	4185858.506
Δ762	274586.310	4185855.358
Δ763	274589.237	4185854.614
Δ764	274590.644	4185853.341
Δ765	274591.618	4185849.435
Δ766	274598.259	4185841.394
Δ767	274603.987	4185831.671
Δ768	274607.993	4185824.051
Δ769	274614.507	4185816.961
Δ770	274615.418	4185813.015
Δ771	274616.724	4185807.948
Δ772	274616.457	4185797.389
Δ773	274614.746	4185793.438
Δ774	274614.302	4185789.690
Δ775	274615.503	4185787.912
Δ776	274645.594	4185770.730
Δ777	274649.778	4185770.503
Δ778	274657.854	4185774.169
Δ779	274659.276	4185775.369
Δ780	274670.131	4185775.361
Δ781	274680.501	4185772.655
Δ782	274690.942	4185766.820
Δ783	274692.141	4185763.999
Δ784	274749.064	4185757.578
Δ785	274792.555	4185740.628
Δ786	274801.147	4185739.909
Δ787	274815.427	4185739.231
Δ788	274849.078	4185732.001
Δ789	274866.800	4185731.439
Δ790	274899.212	4185730.093

ΠΙΝΑΚΑΣ ΣΥΝΤΕΤΑΓΜΕΝΩΝ ΑΡΙΣΤΕΡΑ
ΤΟΥ Ρ. ΣΟΧΙΑΣ ΚΑΤΑ ΤΗΝ ΧΙΛΙΟΜΕΤΡΗΣΗ

ΚΟΡΥΦΕΣ	X	Y
Δ791	274903.525	4185728.480
Δ792	274908.735	4185726.669
Δ793	274920.855	4185724.981
Δ794	274925.529	4185720.832
Δ795	274936.659	4185716.963
Δ796	274944.678	4185705.326
Δ797	274955.129	4185697.926
Δ798	274966.947	4185709.580
Δ799	274969.520	4185717.302
Δ800	274978.304	4185722.628
Δ801	274983.440	4185722.022
Δ802	274987.214	4185720.165
Δ803	274988.250	4185716.228
Δ804	274991.600	4185714.407
Δ805	275004.017	4185711.143
Δ806	275006.983	4185705.976
Δ807	275005.595	4185689.533
Δ808	275013.445	4185676.440
Δ809	275016.934	4185671.084
Δ810	275021.239	4185651.016
Δ811	275025.506	4185642.007
Δ812	275042.875	4185625.815
Δ813	275046.527	4185625.001
Δ814	275051.700	4185624.805
Δ815	275059.319	4185617.657
Δ816	275062.522	4185607.722
Δ817	275065.624	4185602.609

ΠΙΝΑΚΑΣ ΣΥΝΤΕΤΑΓΜΕΝΩΝ ΔΕΞΙΑ
ΤΟΥ Ρ. ΣΟΧΙΑΣ ΚΑΤΑ ΤΗΝ ΧΙΛΙΟΜΕΤΡΗΣΗ

ΚΟΡΥΦΕΣ	X	Y
Δ910	275071.620	4185555.360
Δ911	275069.549	4185564.658
Δ912	275065.907	4185569.589
Δ913	275061.208	4185574.755
Δ914	275054.160	4185582.856
Δ915	275047.581	4185593.892
Δ916	275046.641	4185600.466
Δ917	275038.972	4185610.551
Δ918	275029.370	4185611.603

ΠΙΝΑΚΑΣ ΣΥΝΤΕΤΑΓΜΕΝΩΝ ΔΕΞΙΑ
ΤΟΥ Ρ. ΣΟΧΙΑΣ ΚΑΤΑ ΤΗΝ ΧΙΛΙΟΜΕΤΡΗΣΗ

ΚΟΡΥΦΕΣ	X	Y
Δ919	275018.722	4185623.194
Δ920	275005.943	4185642.814
Δ921	275000.203	4185662.290
Δ922	274992.952	4185677.573
Δ923	274987.350	4185691.817
Δ924	274977.300	4185693.914
Δ925	274961.056	4185685.903
Δ926	274955.448	4185684.803
Δ927	274953.380	4185683.555
Δ928	274948.382	4185684.529
Δ929	274937.190	4185689.672
Δ930	274930.244	4185695.229
Δ931	274917.109	4185711.457
Δ932	274898.698	4185717.055
Δ933	274895.488	4185717.161
Δ934	274880.669	4185717.825
Δ935	274866.895	4185718.947
Δ936	274839.704	4185720.439
Δ937	274835.819	4185721.053
Δ938	274830.312	4185718.807
Δ939	274813.178	4185718.275
Δ940	274775.039	4185722.345
Δ941	274743.987	4185733.348
Δ942	274714.092	4185743.537
Δ943	274706.351	4185746.291
Δ944	274698.583	4185746.798
Δ945	274661.223	4185753.859
Δ946	274642.084	4185754.045
Δ947	274631.875	4185733.913
Δ948	274624.419	4185722.723
Δ949	274618.285	4185717.105
Δ950	274609.859	4185737.777
Δ951	274611.297	4185739.297
Δ952	274610.867	4185744.461
Δ953	274611.406	4185744.998
Δ954	274609.079	4185753.254
Δ955	274606.460	4185753.239
Δ956	274605.373	4185754.425
Δ957	274580.934	4185780.386
Δ958	274585.315	4185787.386
Δ959	274589.744	4185803.526

ΠΙΝΑΚΑΣ ΣΥΝΤΕΤΑΓΜΕΝΩΝ ΔΕΞΙΑ
ΤΟΥ Ρ. ΣΟΧΙΑΣ ΚΑΤΑ ΤΗΝ ΧΙΛΙΟΜΕΤΡΗΣΗ

ΚΟΡΥΦΕΣ	X	Y
Δ960	274591.287	4185809.852
Δ961	274590.967	4185812.327
Δ962	274591.020	4185813.082
Δ963	274589.908	4185816.625
Δ964	274583.603	4185829.626
Δ965	274568.204	4185842.524
Δ966	274551.374	4185853.798
Δ967	274540.275	4185856.615
Δ968	274530.566	4185851.945
Δ969	274515.873	4185849.494
Δ970	274507.549	4185846.190
Δ971	274502.712	4185838.263
Δ972	274492.879	4185843.122
Δ973	274474.762	4185848.631
Δ974	274468.015	4185849.086
Δ975	274457.090	4185853.467
Δ976	274459.706	4185885.443
Δ977	274457.432	4185893.098
Δ978	274456.726	4185902.602
Δ979	274478.628	4185916.079
Δ980	274476.360	4185928.395
Δ981	274471.912	4185943.238
Δ982	274475.813	4185961.429
Δ983	274475.849	4185964.832
Δ984	274450.015	4185983.192
Δ985	274447.596	4185989.511
Δ986	274447.704	4185996.813
Δ987	274450.478	4186003.856
Δ988	274450.451	4186005.141
Δ989	274445.999	4186007.999
Δ990	274440.606	4186013.089
Δ991	274440.707	4186013.767
Δ992	274439.637	4186014.499
Δ993	274435.772	4186015.060
Δ994	274433.040	4186013.640
Δ995	274429.283	4186015.633
Δ996	274428.059	4186014.751
Δ997	274424.231	4186014.228
Δ998	274422.201	4186015.593
Δ999	274410.732	4186021.504

ΕΓΚΡΙΝΕΤΑΙ
με την υπ' αριθμ. 65866/6912 απόφαση Π.Δ.Ε.
Πάτρα 25-11-2009
Ο ΓΕΝΙΚΟΣ ΔΙΕΥΘΥΝΤΗΣ

ΕΛΕΓΧΘΗΚΕ

ΘΕΩΡΗΘΗΚΕ
Πύργος 16-12-2009
Δ/ντής Τ.Υ. Ν.Α. Ηλείας

ΥΠΟΜΝΗΜΑ
Άξονας Ρέματος Σοχιάς
Διατομή Ρέματος Σοχιάς
Γραμμή πλημμύρας 50 ετίας
Προτεινόμενη οριογραμμή ρέματος Σοχιάς

ΔΗΛΩΣΗ ΤΟΠΟΓΡΑΦΙΚΗΣ ΜΕΛΕΤΗΣ
Η εξάρτηση της τοπογραφικής αποτύπωσης έγινε από το Ελληνικό Γεωδαιτικό Σύστημα Αναφοράς 1987 (ΕΓΣΑ 87)

ΚΑΡΙΔΑ

ΕΘΝΙΚΟ ΤΥΠΟΓΡΑΦΕΙΟ

Για τεχνικούς λόγους στο σχεδιάγραμμα, έγινε σμίκρυνση, κατά ποσοστό 79%

ΕΛΛΗΝΙΚΗ ΔΗΜΟΚΡΑΤΙΑ
ΝΟΜΟΣ ΗΛΕΙΑΣ
ΔΗΜΟΣ ΑΜΑΛΙΑΔΑΣ

ΜΕΛΕΤΗ ΔΙΕΥΘΕΤΗΣΗΣ
ΚΟΙΤΗΣ ΣΟΧΙΑΣ ΑΜΑΛΙΑΔΑΣ
(ΟΡΙΟΘΕΤΗΣΗ ΡΕΜΑΤΟΣ ΣΟΧΙΑΣ)

ΟΡΙΣΤΙΚΗ ΥΔΡΑΥΛΙΚΗ ΜΕΛΕΤΗ

ΟΡΙΖΟΝΤΙΟΓΡΑΦΙΑ - ΠΡΟΤΕΙΝΟΜΕΝΑ ΕΡΓΑ

ΚΛΙΜΑΚΑ: 1:1.000

ΗΛΙΔΑ

ΠΙΝΑΚΑΣ ΣΥΝΤΕΤΑΓΜΕΝΩΝ ΑΡΙΣΤΕΡΑ ΤΟΥ Ρ. ΣΟΧΙΑΣ ΚΑΤΑ ΤΗΝ ΧΙΛΙΟΜΕΤΡΗΣΗ

ΚΟΡΥΦΕΣ	Χ	Υ
Δ818	275088.479	4185573.727
Δ819	275093.196	4185569.709
Δ820	275091.981	4185564.300
Δ821	275099.512	4185553.079
Δ822	275107.176	4185561.687
Δ823	275133.294	4185554.994
Δ824	275135.599	4185555.881
Δ825	275143.654	4185552.299
Δ826	275163.572	4185547.173
Δ827	275173.620	4185536.726
Δ828	275195.222	4185541.983
Δ829	275212.050	4185558.342
Δ830	275229.816	4185571.181
Δ831	275234.347	4185574.038
Δ832	275251.198	4185576.533
Δ833	275271.507	4185566.880
Δ834	275281.416	4185553.104
Δ835	275292.837	4185534.503
Δ836	275312.552	4185540.941
Δ837	275327.678	4185534.619
Δ838	275332.079	4185525.824
Δ839	275332.079	4185511.532
Δ840	275321.078	4185493.666
Δ841	275310.627	4185481.847
Δ842	275298.864	4185468.672
Δ843	275301.431	4185460.190
Δ844	275308.551	4185450.854
Δ845	275318.830	4185434.391
Δ846	275322.429	4185423.876
Δ847	275334.147	4185398.110
Δ848	275347.916	4185409.347
Δ849	275350.908	4185433.814
Δ850	275358.738	4185436.212
Δ851	275390.795	4185429.168
Δ852	275404.898	4185427.810
Δ853	275409.657	4185425.924
Δ854	275431.744	4185426.197
Δ855	275468.719	4185435.825
Δ856	275506.443	4185445.393
Δ857	275550.354	4185449.704

ΠΙΝΑΚΑΣ ΣΥΝΤΕΤΑΓΜΕΝΩΝ ΑΡΙΣΤΕΡΑ ΤΟΥ Ρ. ΣΟΧΙΑΣ ΚΑΤΑ ΤΗΝ ΧΙΛΙΟΜΕΤΡΗΣΗ

ΚΟΡΥΦΕΣ	Χ	Υ
Δ858	275571.345	4185417.290
Δ859	275600.256	4185393.797
Δ860	275621.877	4185408.245
Δ861	275656.054	4185390.277
Δ862	275656.070	4185389.030
Δ863	275671.846	4185382.059
Δ864	275680.478	4185367.003
Δ865	275676.422	4185336.532
Δ866	275676.489	4185324.064
Δ867	275695.112	4185297.280
Δ868	275741.388	4185244.623
Δ869	275750.212	4185236.197
Δ870	275742.493	4185196.146

ΠΙΝΑΚΑΣ ΣΥΝΤΕΤΑΓΜΕΝΩΝ ΔΕΞΙΑ ΤΟΥ Ρ. ΣΟΧΙΑΣ ΚΑΤΑ ΤΗΝ ΧΙΛΙΟΜΕΤΡΗΣΗ

ΚΟΡΥΦΕΣ	Χ	Υ
Δ871	275716.094	4185204.584
Δ872	275714.942	4185211.946
Δ873	275652.022	4185248.869
Δ874	275631.629	4185304.326
Δ875	275621.647	4185346.592
Δ876	275591.951	4185341.213
Δ877	275571.043	4185340.923
Δ878	275557.011	4185370.146
Δ879	275539.705	4185381.711
Δ880	275524.036	4185380.286
Δ881	275504.436	4185375.216
Δ882	275485.297	4185370.607
Δ883	275468.463	4185375.907
Δ884	275447.941	4185384.204
Δ885	275423.054	4185397.034
Δ886	275391.534	4185396.147
Δ887	275384.048	4185386.252
Δ888	275369.800	4185366.892
Δ889	275368.347	4185355.792
Δ890	275344.668	4185354.645
Δ891	275334.184	4185358.139
Δ892	275319.041	4185369.545
Δ893	275304.723	4185382.795
Δ894	275288.276	4185398.017
Δ895	275280.407	4185408.956
Δ896	275276.913	4185421.963
Δ897	275267.206	4185437.106
Δ898	275257.887	4185461.180
Δ899	275239.249	4185487.001
Δ900	275218.961	4185500.494
Δ901	275204.546	4185505.990
Δ902	275169.601	4185510.455
Δ903	275154.940	4185513.506
Δ904	275151.018	4185525.533
Δ905	275145.956	4185529.014
Δ906	275122.382	4185536.092
Δ907	275102.268	4185531.063
Δ908	275085.677	4185535.003
Δ909	275077.210	4185540.664

ΕΓΚΡΙΝΕΤΑΙ
με την υπ' αριθμ. 65866/6912
απόφαση Π.Δ.Ε.
Πάτρα 25-11-2009
Ο ΓΕΝΙΚΟΣ ΔΙΕΥΘΥΝΤΗΣ

Λ6.3
Λ6.2
ΛΠ6.3
ΛΠ6.2
ΛΠ6.4
Λ5

ΕΘΕΩΡΗΘΗ
Πύργος
Δ/ντής Τ.Υ. Ν.Α. Ηλείας

ΕΛΕΓΧΘΗΚΕ

ΔΗΛΩΣΗ ΤΟΠΟΓΡΑΦΙΚΗΣ ΜΕΛΕΤΗΣ

ΥΠΟΜΝΗΜΑ

ΚΛΕΙΔΑ
5.1 5.2 5.3 5.4 5.5 5.6 5.7 5.8 5.9

Αριθ. 4730 (2)

Κήρυξη ως αναδασωτέας έκτασης 10.345,00 τ.μ. που βρίσκεται στην θέση «Πλατανάκι» οικ. Περιβολακίων Δημοτικού Διαμερίσματος Ευαγγελισμού, Δήμου Μεθώνης, Νομού Μεσσηνίας.

Ο ΓΕΝΙΚΟΣ ΓΡΑΜΜΑΤΕΑΣ ΠΕΡΙΦΕΡΕΙΑΣ ΠΕΛΟΠΟΝΝΗΣΟΥ

Έχοντας υπόψη:

1. Τις δ/ξεις του Π.Δ. 51/87 «Καθορισμός των Περιφερειών της Χώρας για το σχεδιασμό κ.λπ. της περιφερειακής Ανάπτυξης»

2. Τις δ/ξεις των άρθρων 1 παρ.1 και 2, 2 παρ.1 εδ.δ', 5 παρ. 3Β, 6 παρ.7 και 7 παρ. 2 του Ν.2503/97 «Διοίκηση, Οργάνωση, Στελέχωση της Περιφέρειας κ.λπ.».

3. Τις δ/ξεις των άρθρων 24 παρ. 1 και 117 παρ. 3 του Συντάγματος.

4. Τις δ/ξεις του Ν.998/79 «περί προστασίας των δασών κ.λ.π.» και ειδικότερα:

α) του άρθρου 41 παρ. 1 και 3,

β) του άρθρου 38 παρ. 1.

5. Τις δ/γές του Υπουργείου Γεωργίας:

α) 160417/1180/8-7-80, β) 182447/3049/24-9-80.

6. Τις διατάξεις του Ν. 3208/2003.

7. Την αριθμ. 6882/01-10-2009 πρόταση του Δασαρχείου Καλαμάτας περί κηρύξεως αναδασωτέας, της αναφερομένης στο θέμα έκτασης, αποφασίζουμε:

Κηρύσσουμε ως αναδασωτέα, με σκοπό την προστασία για την επαναδημιουργία της δασικής βλάστησης αποτελούμενης από είδη αείφυλλων πλατύφυλλων, (σχίνου, πουρναριού, ρεικιού, κουμαριάς, μυρτιάς και ασπαλάθου), που καταστράφηκε από παράνομη εκχέρσωση κατά το χρονικό διάστημα από 01-01-07 έως 01-12-2008, την δημόσια δασική έκταση, εμβαδού 10.345,00 τ.μ. που βρίσκεται στη θέση «Πλατανάκι» οικ. Περιβολακίων Δημοτικού Διαμερίσματος Ευαγγελισμού, Δήμου Μεθώνης, Νομού Μεσσηνίας, προσδιορίζεται από τα σημεία: 1, 2, 3, Ζ2, Ζ1, Ζ, 4, 5, 17 & 1 και έχει όρια:

Ανατολικά : Με δημόσια δασική αναδασωτέα έκταση λόγω πυρκαγιάς έκταση (αρ. 257/2009 απόφαση) και δημόσια δασική αναδασωτέα λόγω πυρκαγιάς έκταση (αρ. 713/1992).

Δυτικά : Με ελαιόκτημα Φ. Σαρδέλη.

Βόρεια : Με δημόσια δασική έκταση.

Νότια : Με ελαιόκτημα Φ. Σαρδέλη,

Όπως φαίνεται στο συνημμένο διάγραμμα κλίμακας 1:1.000 που συντάχθηκε από τον Δασοπόνο του Δασαρχείου Καλαμάτας Κυριάκο Πίκουλα και εντοπίζεται στο απόσπασμα Φύλλο Χάρτου «Κορώνη» κλίμακας 1:50.000 της Γ.Υ.Σ. και αποτελεί αναπόσπαστο μέρος της απόφασης αυτής. Προβλέπεται φυσική αναγέννηση της δασικής βλάστησης που καταστράφηκε.

Από την εφαρμογή των κανονιστικών διατάξεων της απόφασης αυτής δεν προκαλείται δαπάνη σε βάρος του κρατικού προϋπολογισμού σύμφωνα με το άρθρο 90 του Π.Δ. 63/2005 «κωδικοποίηση της νομοθεσίας για την Κυβέρνηση και τα Κυβερνητικά όργανα» (Φ.Ε.Κ. 98/Α΄/22-04-05)

Η απόφαση αυτή να δημοσιευθεί στην Εφημερίδα της Κυβερνήσεως.

Τρίπολη, 25 Νοεμβρίου 2009

Ο Γενικός Γραμματέας Περιφέρειας κ.α.α.
Ο Γενικός Διευθυντής
ΠΑΝΑΓΙΩΤΗΣ ΜΠΑΖΙΓΟΣ

ΕΘΝΙΚΟ ΤΥΠΟΓΡΑΦΕΙΟ
Για τεχνικούς λόγους στο σχεδιάγραμμα, έγινε σμίκρυνση, κατά ποσοστό 56%

ΤΟΠΟΓΡΑΦΙΚΟ ΔΙΑΓΡΑΜΜΑ

ΔΗΜΟΣΙΑΣ ΔΑΣΙΚΗΣ ΕΚΤΑΣΗΣ ΣΥΝΟΛΙΚΟΥ ΕΜΒΑΔΟΥ 11,705 στρ. ΣΤΗ ΘΕΣΗ «ΠΛΑΤΑΝΑΚΙ» ΠΕΡΙΟΧΗΣ ΤΟΥ ΟΙΚΙΣΜΟΥ ΠΕΡΙΒΟΛΑΚΙΩΝ ΤΟΥ ΔΗΜΟΤΙΚΟΥ ΔΙΑΜΕΡΙΣΜΑΤΟΣ ΕΥΑΓΓΕΛΙΣΜΟΥ ΤΟΥ ΔΗΜΟΥ ΜΕΘΩΝΗΣ ΠΟΥ ΕΚΧΕΡΣΩΘΗΚΕ ΚΑΙ ΚΑΤΑΛΗΦΘΗΚΕ ΠΑΡΑΝΟΜΑ ΑΠΟ ΤΟΝ ΦΩΤΙΟ Κ. ΣΑΡΔΕΛΗ, ΚΑΤΟΙΚΟ ΚΑΛΑΜΑΤΑΣ

ΠΡΟΤΕΙΝΕΤΑΙ Η ΚΗΡΥΞΗ ΤΟΥ ΤΜΗΜΑΤΟΣ Ε(1)=10,345 στρ. ΩΣ ΑΝΑΔΑΣΩΤΕΑΣ

ΠΙΝΑΚΑΣ ΣΥΝΤΕΤΑΓΜΕΝΩΝ

	Χ	Ψ
1	303468	4080223
2	303611	4080296
3	303631	4080285
Ε	303685,5657	4080147,6429
Ε1	303719	4080175
Ζ	303670,2736	4080172,7693
Ζ1	303701,0359	4080204,1916
Ζ2	303695	4080214
4	303644	4080205
5	303628	4080241
6	303611	4080268
7	303576	4080248
8	303560	4080247
9	303548	4080239
10	303516	4080206
11	303492	4080164
12	303481	4080153
13	303466	4080147
14	303458	4080156
15	303464	4080174
16	303474	4080193
17	303475	4080206

